

カーポート 施工概略図

LIXIL 【特注】ネスカR (ラウンドスタイル) 縦連棟 積雪~20cm対応


幅= 2,400mm

奥行= 9,922mm

色: ブラック

屋根材: 熱線吸収ポリカーボネート (ブルーマットS・すりガラス調)

柱仕様: 【特注】ロング柱28仕様 (有効高 約2,800mm) ×2本・ロング柱30仕様 (有効高 約3,000mm) ×2本

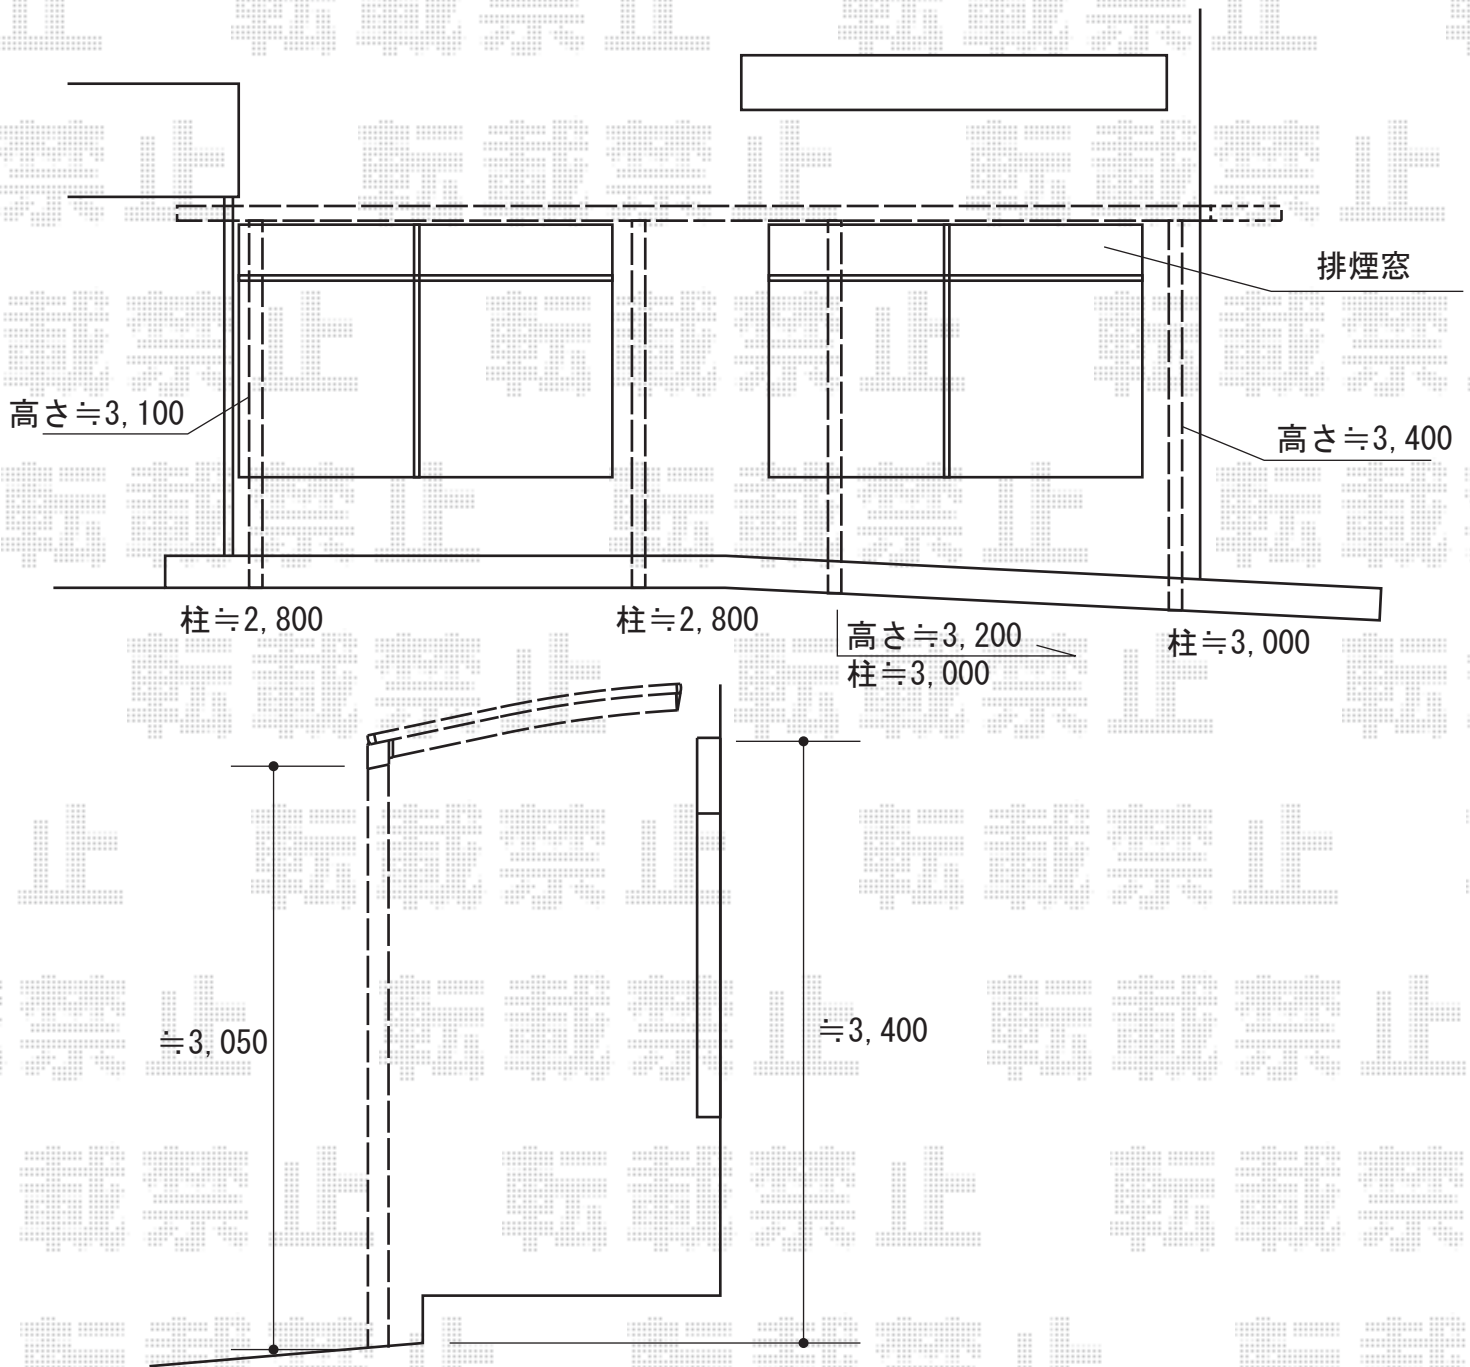

2015-7-288272

担当者

仲西