


カーポート 施工概略図

LIXIL ネスカR (ラウンドスタイル) 延長 積雪~20cm対応
幅= 2,400mm
奥行= 6,392mm
色: シャイングレー
屋根材: 熱線吸収ポリカーボネート (ブルーマットS・すりガラス調)
柱仕様: ロング柱25仕様 (有効高 約2,500mm)

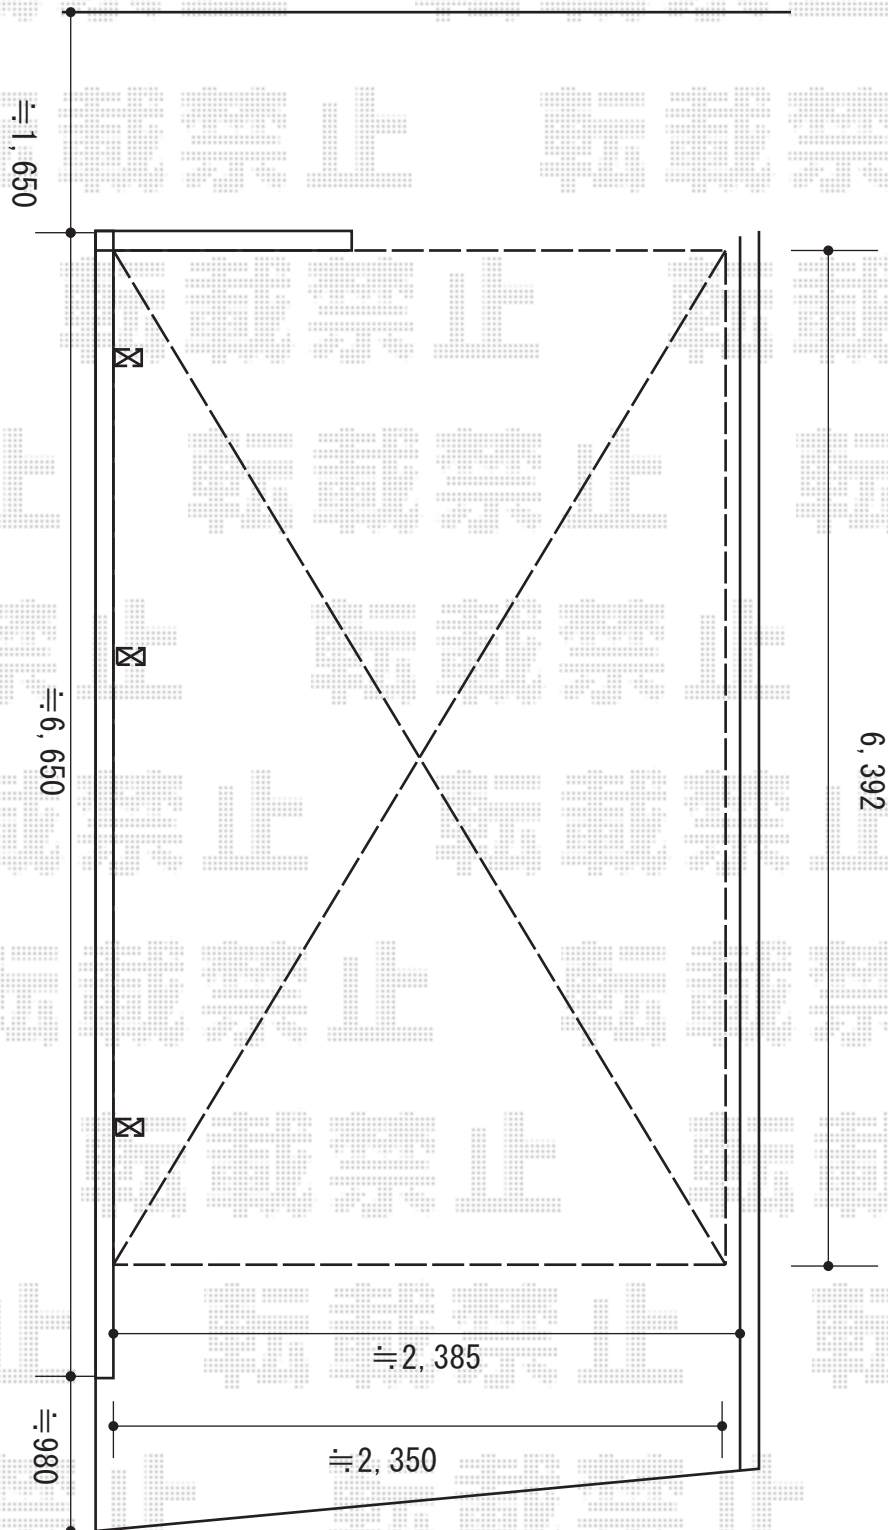

2015-7-288407

担当者

松本