


フェンス 施工概略図

LIXIL (TOEX) ライシスフェンス 13型 横ルーバー アルミ多段柱使用  
本体1枚 (W×H) = (1,979.5×1,000mm) × 2枚  
アルミ多段柱 : T-24×2本  
ブラケットセット : 上下RF×2/中間RF×2  
端部キャップ : ×2セット  
色 : ナチュラルシルバーF

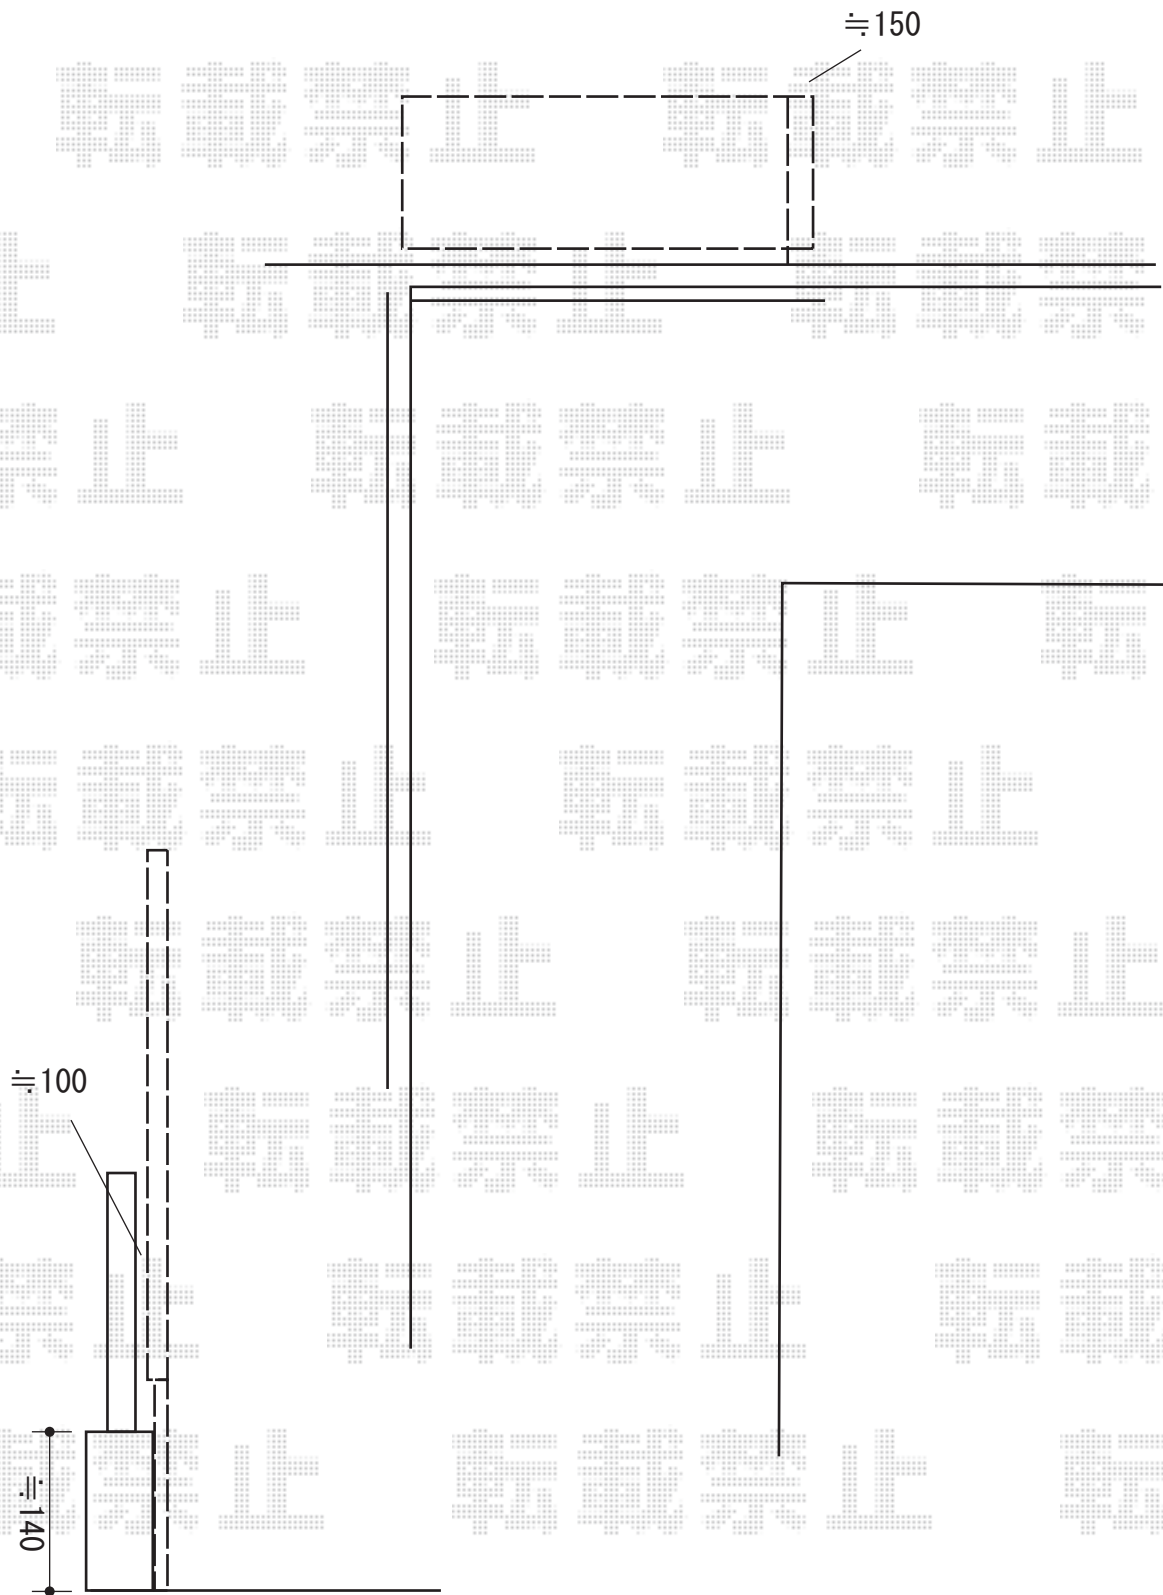

2015-7-288411

担当者

邑智