


テラス屋根 施工概略図

LIXIL(トステム) [躯体側出幅違い納まり]ライザーテラスII F型 テラスタイプ 単体 積雪~20cm対応
 間口= メーター5000通し (柱芯々4,800mm 屋根幅5,020mm)
 出幅= 4尺 (1,185mm)
 色: オータムブラウン
 屋根材: ポリカーボネート (ブラウン)
 柱仕様: 柱位置固定タイプ (柱2本)
 施工方法: 上止め仕様
 オプション: 吊り下げ物干し 標準 2本入
 追加部材: アンクル/ナベテクス/中間垂木/柱直付金具/組立部品連棟用/躯体側出幅違い部品×3

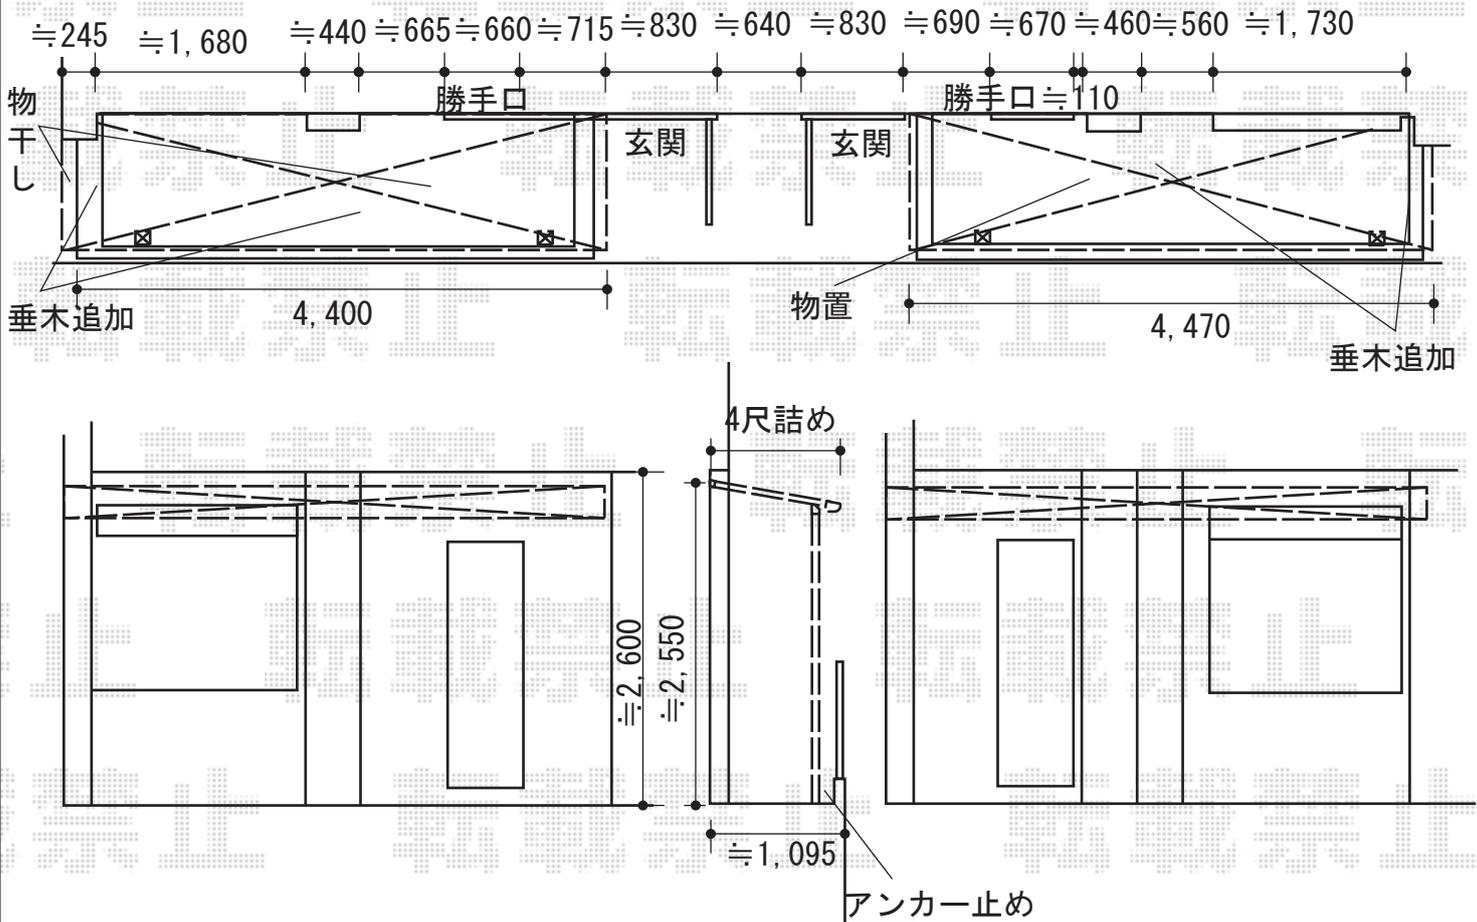

LIXIL(トステム) [躯体側出幅違い納まり]ライザーテラスII F型 テラスタイプ 単体 積雪~20cm対応
 間口= メーター5000通し (柱芯々4,800mm 屋根幅5,020mm)
 出幅= 4尺 (1,185mm)
 色: オータムブラウン
 屋根材: ポリカーボネート (ブラウン)
 柱仕様: 柱位置固定タイプ (柱2本)
 施工方法: 上止め仕様
 オプション: 吊り下げ物干し 標準 2本入
 追加部材: アンクル/ナベテクス/中間垂木/柱直付金具/組立部品連棟用/躯体側出幅違い部品×3

2015-7-288463

担当者

邑智