


カーポート 施工概略図

LIXIL ネスカR (ラウンドスタイル) 積雪~20cm対応  
 幅=2,701mm  
 奥行= 4,980mm  
 色: オータムブラウン  
 屋根材: 熱線吸収ポリカーボネート (クリアマットS・すりガラス調)  
 柱仕様: ロング柱25仕様 (有効高 約2,500mm)

LIXIL (トステム) ネスカR (ラウンドスタイル) サイドパネル  
 奥行サイズ: L:50用  
 高さ= H: 500  
 色: オータムブラウン  
 パネル材: 熱線吸収ポリカーボネート (クリアマットS・すりガラス調)  
 柱仕様: ロング柱25仕様/間柱無し

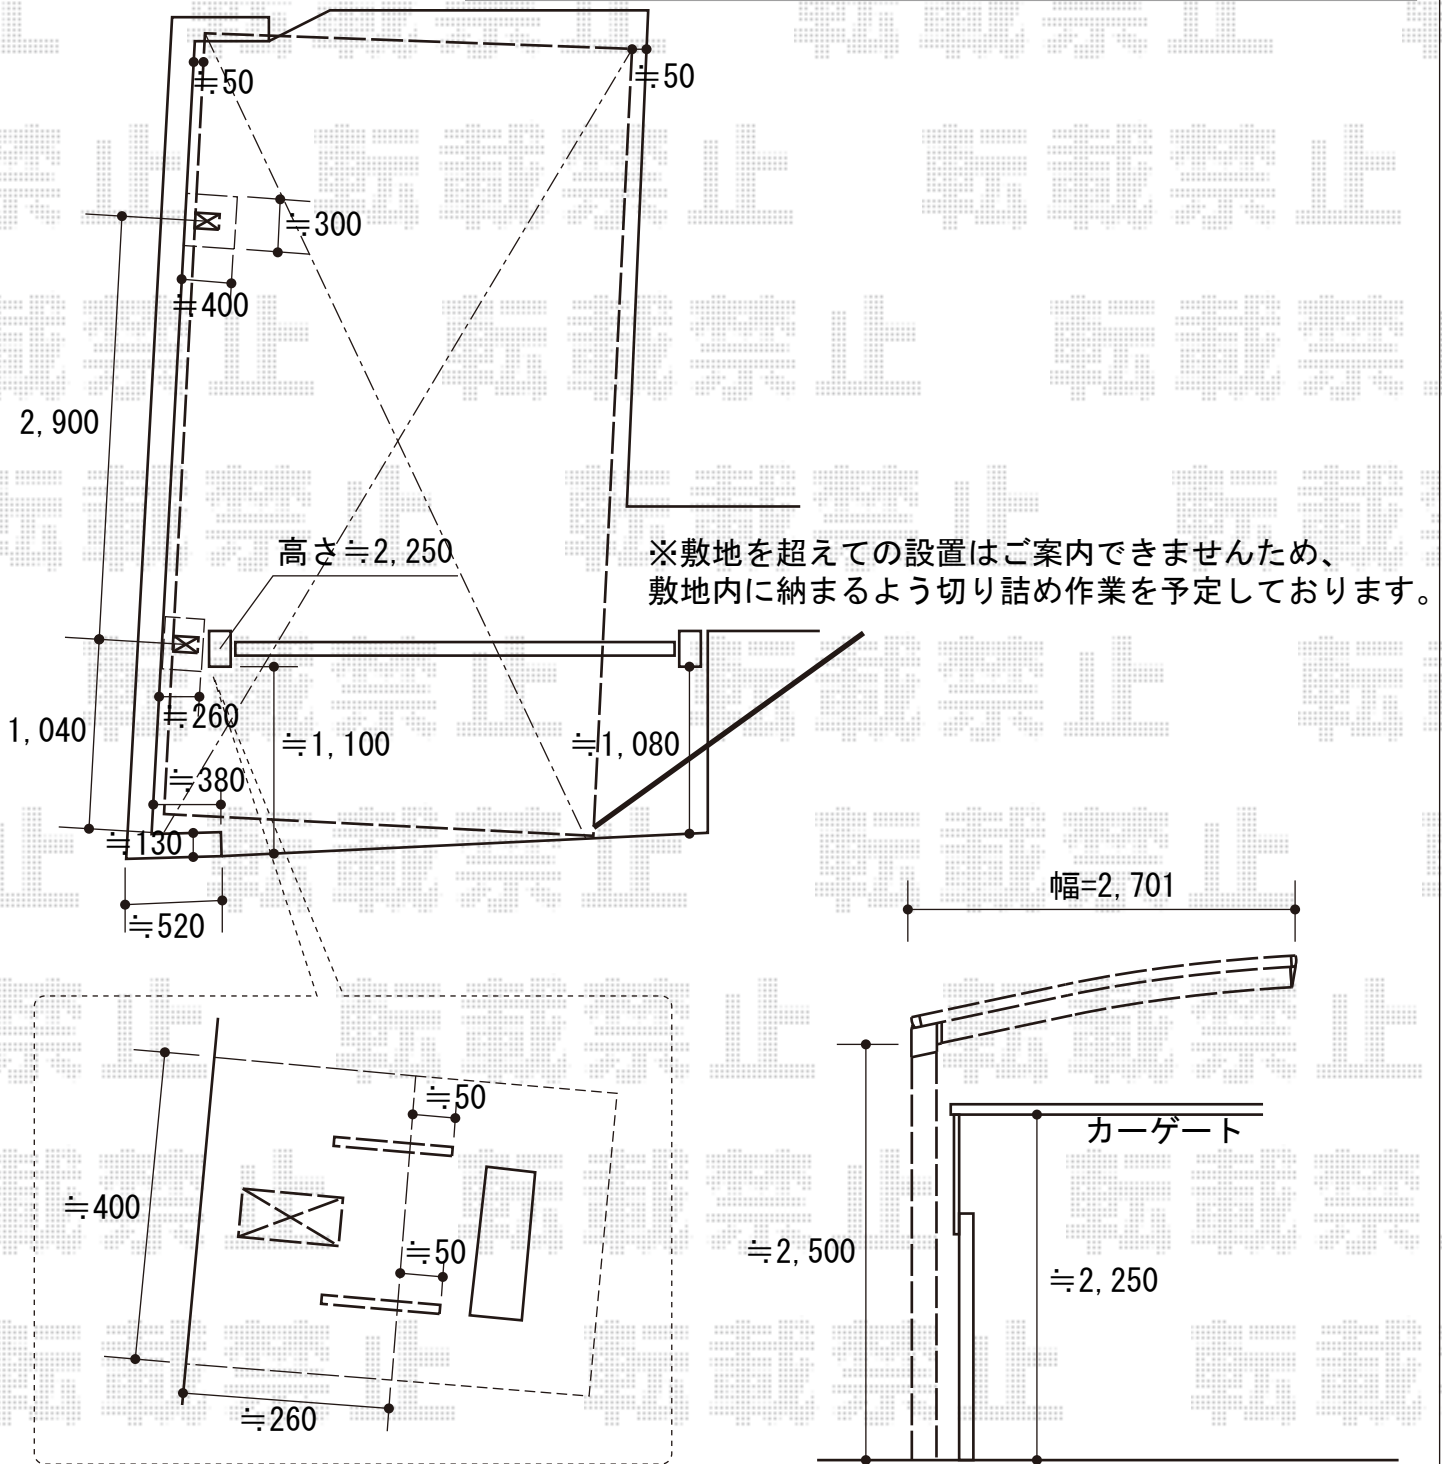

2015-7-288590

担当者

酒井