


カーポート 施工概略図

LIXIL (TOEX) ソルディーポート 1500 3台用 積雪~50cm対応
幅= 7,709mm
奥行= 5,009mm
色 : シャイングレー
屋根材 : ポリカーボネート (クリアブルー)
柱仕様 : ロング柱25仕様 (有効高 約2,500mm)

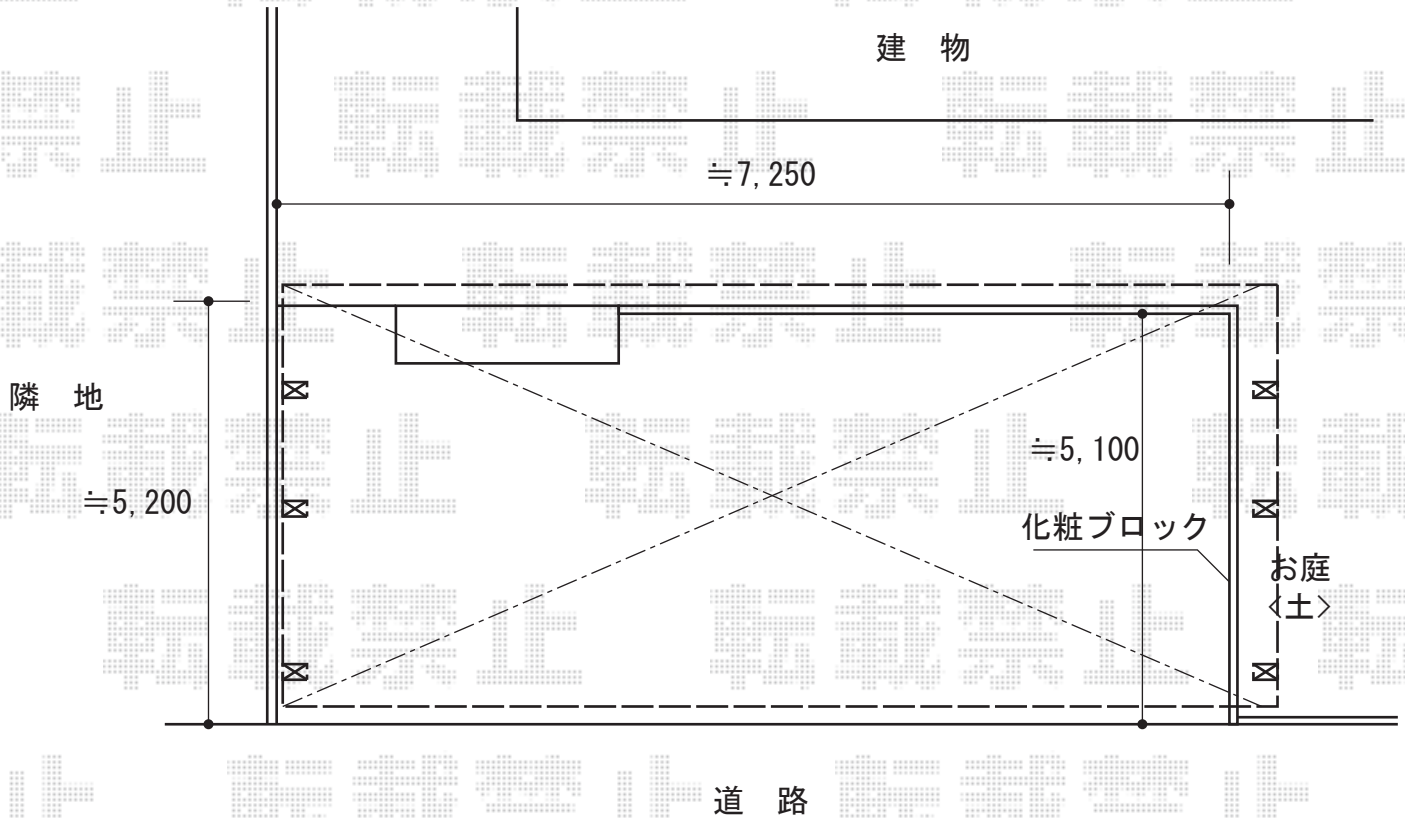

2015-7-288593

担当者

赤松