


カーポート 施工概略図

YKK AP レイナポートグラン 延長 積雪~20cm対応  
 幅= 2,400mm  
 奥行= 7,200mm  
 色: プラチナステン  
 屋根材: 熱線遮断ポリカーボネート(クリアマット)  
 柱仕様: ハイルーフ柱仕様(有効高 約2,350mm)

YKK AP レイナポートグラン 着脱式サポート 標準・ハイルーフ兼用  
 色: プラチナステン  
 2本入り: 1セット  
 1本入り: 1セット

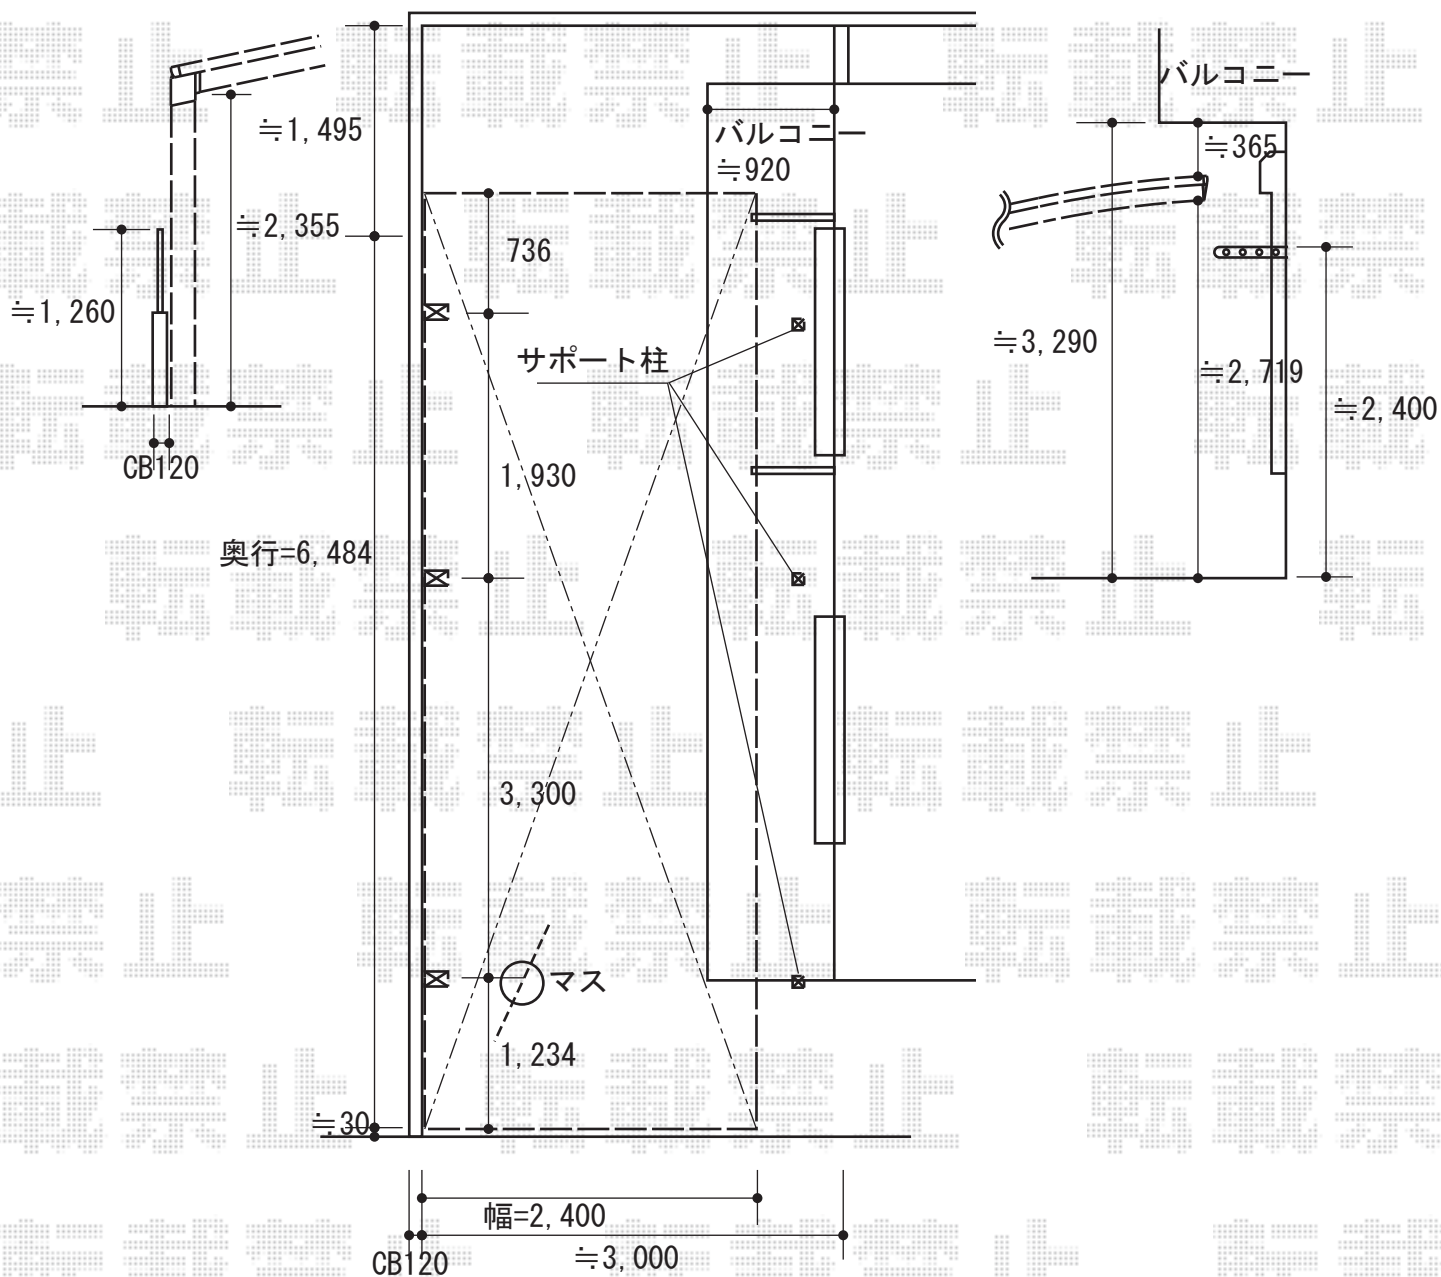

2015-7-288650

担当者

酒井