

ウッドデッキ・テラス屋根 施工概略図

YKK AP ヴェクターテラス F型 テラスタイプ 単体 積雪～20cm対応
 間口= 関東間1.5間 (柱芯々2,575mm 屋根幅2,760mm)
 出幅= 7尺 (2,070mm)
 色: プラチナステン
 屋根材: ポリカーボネート (クリアマット)
 柱仕様: 柱標準タイプ (柱2本) / ロング柱
 施工方法: 上止め仕様

YKK AP ヴェクターテラス用 吊り下げ式物干し
 仕様: 標準 2本入り
 色: プラチナステン


YKK AP ヴェクターテラス用 目隠しパネル※両側面用
 格子ユニット(正面): 横格子 関東間1.5間用 5本入り
 (色: ブラウン) × 2セット
 横格子キャップ: 10個入り (色: ブラウン) × 1セット
 取付棧: 側面用 (色: ブラウン) 4本入り × 1セット
 ジャバラ: (色: ブラウン) × 1セット

YKK AP 汎用形材
 柱 75角: K-61645-60-Y (色: プラチナステン)

YKK AP リウッドデッキ 200
 間口= 1.5間 (2,651mm)
 出幅= 8尺 (2,420mm)
 色: ナチュラルブラウン
 床板: 縦貼り
 幕板: 標準幕板
 束柱: Uタイプ (700mm) (色: プラチナステン)

YKK AP テラス柱用カバー※75角用 (柱2本分)
 色: ナチュラルブラウン

YKK AP 独立式リウッドステップ
 寸法 (W×H×D): 945×550×451mm
 色: ナチュラルブラウン (束柱: プラチナステン)

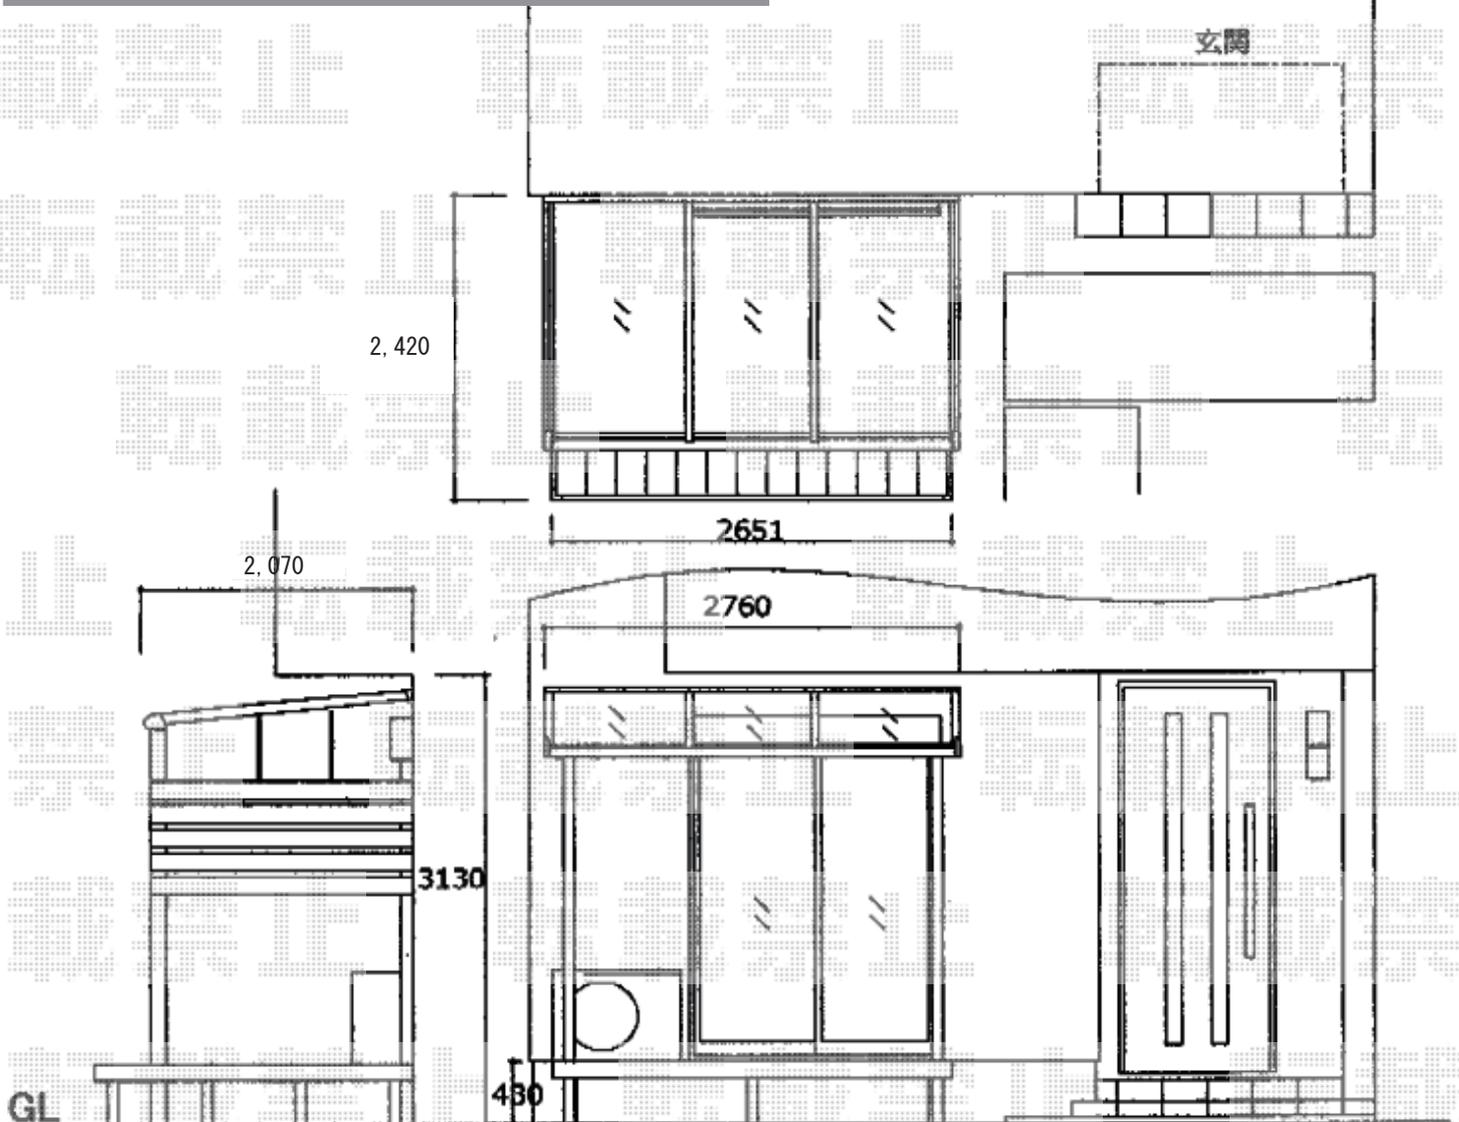

※ステップ位置は施工時お打合せくださいませ

2015-7-288654

担当者

木附