


カーポート 施工概略図

Value Select プレシオサポート ワイド 積雪~20cm対応
 幅= 5,392mm
 奥行= 5,052mm
 色: ノーブルステン
 屋根材: 熱線遮断ポリカーボネート (スカイブルーマット調)
 柱仕様: 標準柱仕様 (有効高 約1,800mm)

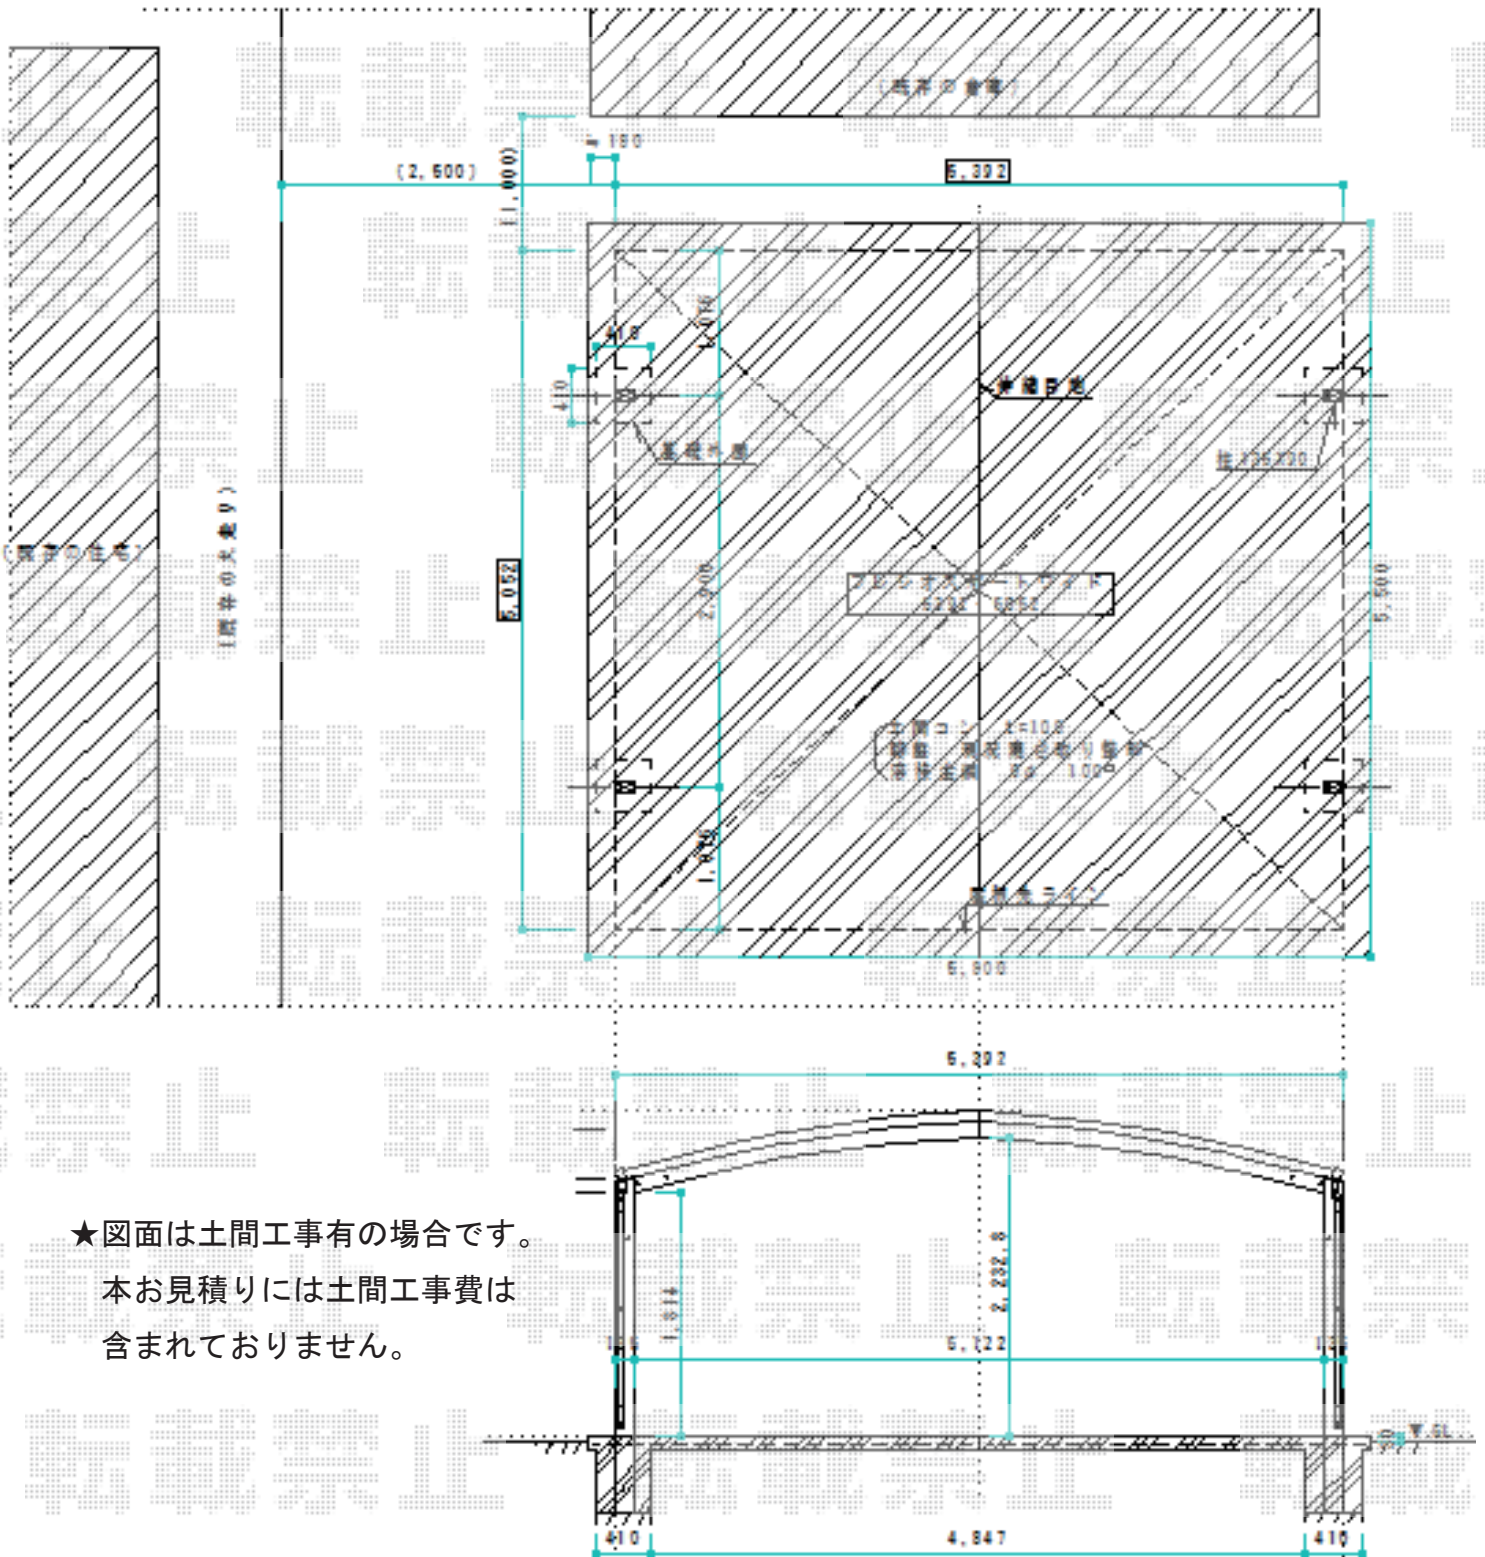

★図面は土間工事有の場合です。
 本お見積りには土間工事費は
 含まれておりません。

2015-7-288683	担当者	赤松
---------------	-----	----