


カーポート 施工概略図

LIXIL ネスカR (ラウンドスタイル) 縦連棟 積雪~20cm対応  
幅= 2,701mm  
奥行= 9,922mm  
色: シャイングレー  
屋根材: 熱線吸収ポリカーボネート (ブルーマットS・すりガラス調)  
柱仕様: 標準柱仕様 (有効高 約2,200mm)

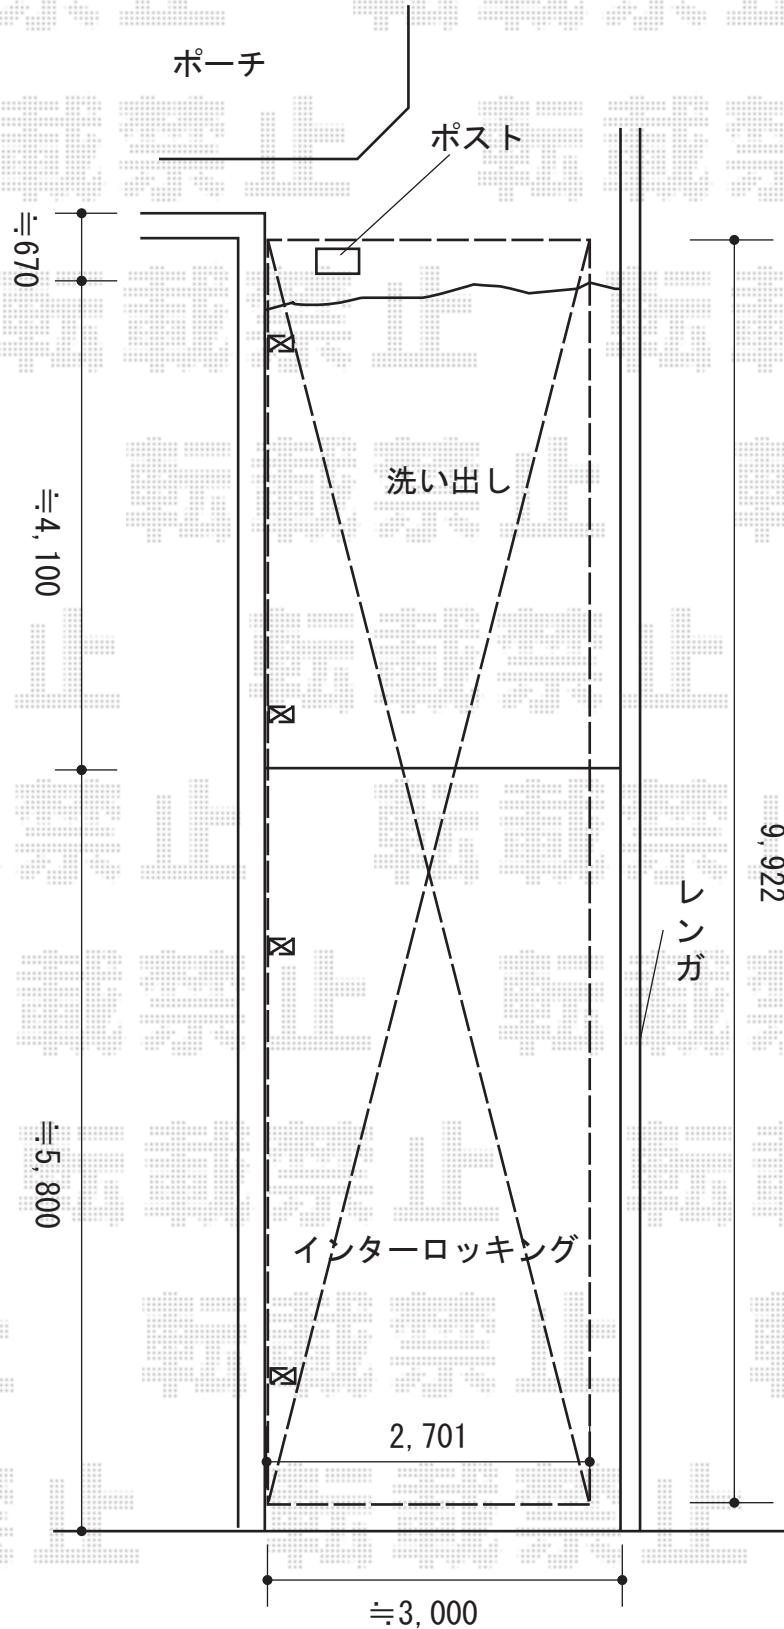

2015-7-288696

担当者

赤松