


# カーポート工事 施工概略図

YKK AP エフルージュ ツイン 積雪~20cm対応  
幅= 5,988mm  
奥行= 5,768mm  
色： プラチナステン  
屋根材： 熱線遮断ポリカーボネート(クリアマット)  
柱仕様： ハイロング柱仕様 (有効高 約2,800mm)

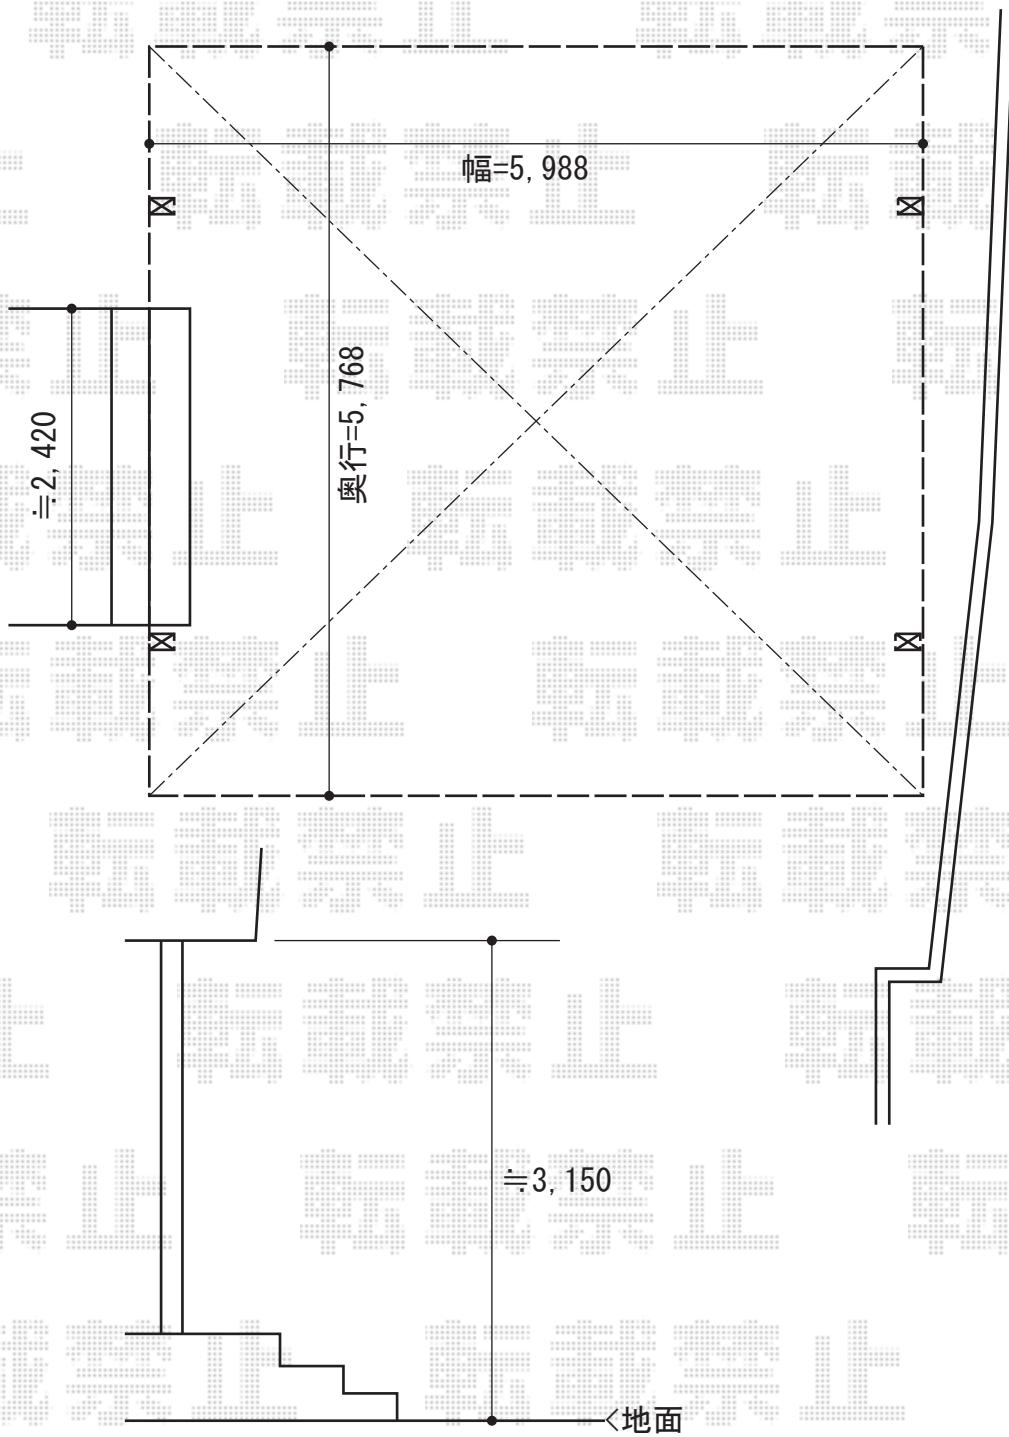

2015-7-288710

担当者

赤松