


カーポート 施工概略図

YKK AP レイナポートグラン 積雪~20cm対応
 幅=2,700mm
 奥行=5,768mm
 色：プラチナステン
 屋根材：熱線遮断ポリカーボネート(クリアマット)
 柱仕様：ハイルーフ柱仕様(有効高 約2,350mm)

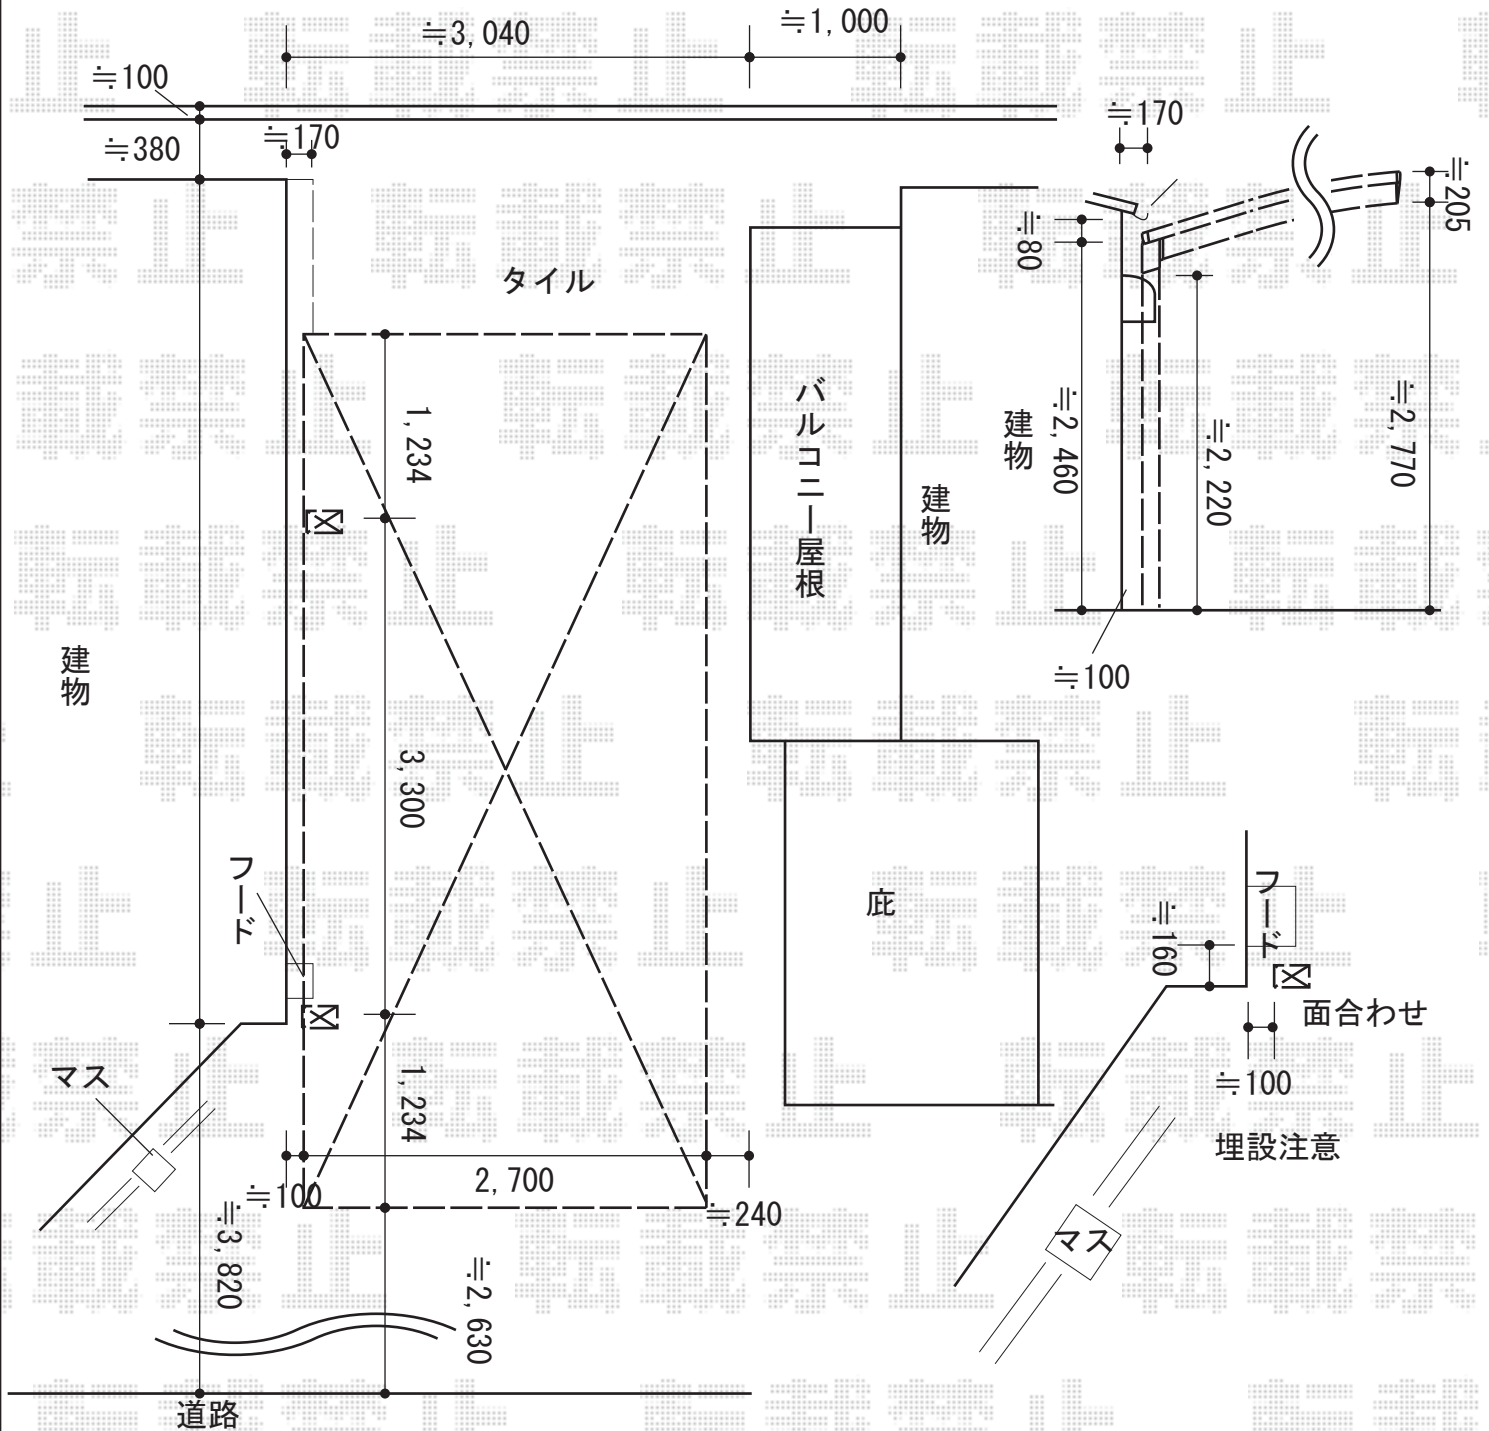

2015-7-288791

担当者

酒井