


カーポート 施工概略図

LIXIL ネスカF (フラットスタイル) 積雪~20cm対応  
 幅= 2,992mm  
 奥行= 5,028mm  
 色: シャイングレー  
 屋根材: ポリカーボネート (クリアマット・すりガラス調)  
 柱仕様: ロング柱28仕様 (有効高 約2,800mm)  
 追加部材: 異形対応前枠セット/異形対応台形部品セット

LIXIL ネスカF 着脱式サポート ロング柱28用 2本入り×1セット  
 色: シャイングレー

LIXIL ネスカF (フラットスタイル) 積雪~20cm対応  
 幅= 2,992mm  
 奥行= 5,028mm  
 色: シャイングレー  
 屋根材: ポリカーボネート (クリアマット・すりガラス調)  
 柱仕様: ロング柱28仕様 (有効高 約2,800mm)  
 追加部材: 異形対応前枠セット/異形対応台形部品セット

LIXIL ネスカF 着脱式サポート ロング柱28用 2本入り×1セット  
 色: シャイングレー

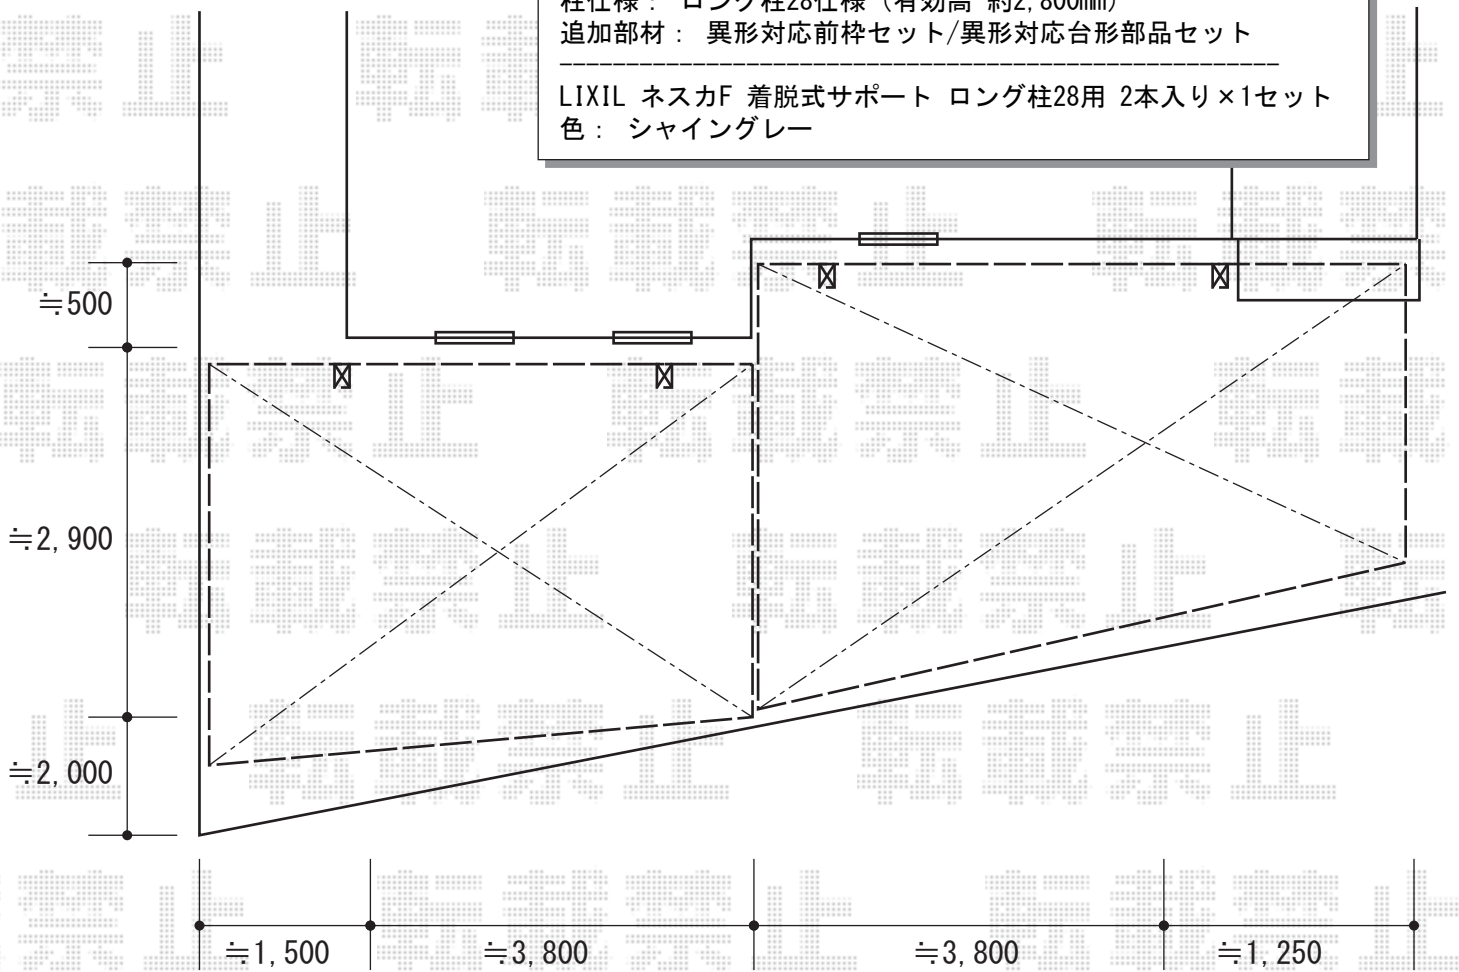

★図面はイメージとなります。  
 斜め切詰加工はメーカー対応の可能範囲にて  
 対応させていただきます。  
 設置位置・切詰範囲は施工当日  
 調整させていただきます。

2015-7-288804

担当者

赤松