


フェンス 施工概略図

<2> F&F マイティウッド 11段
 板1枚： 120サイズ（長さ1,995×幅120mm）（ライトグレー）×11枚
 柱（アルミ形材・キャップ付き）： 60×60×L2400（ホワイト）×3本
 連結バー材W55タイプ 当て板15mm： 120サイズ用（ライトグレー）×2本
 ドリルネジ（M4×35）：（ライトグレー）×2袋
 柱開き止め L840指定：×2本

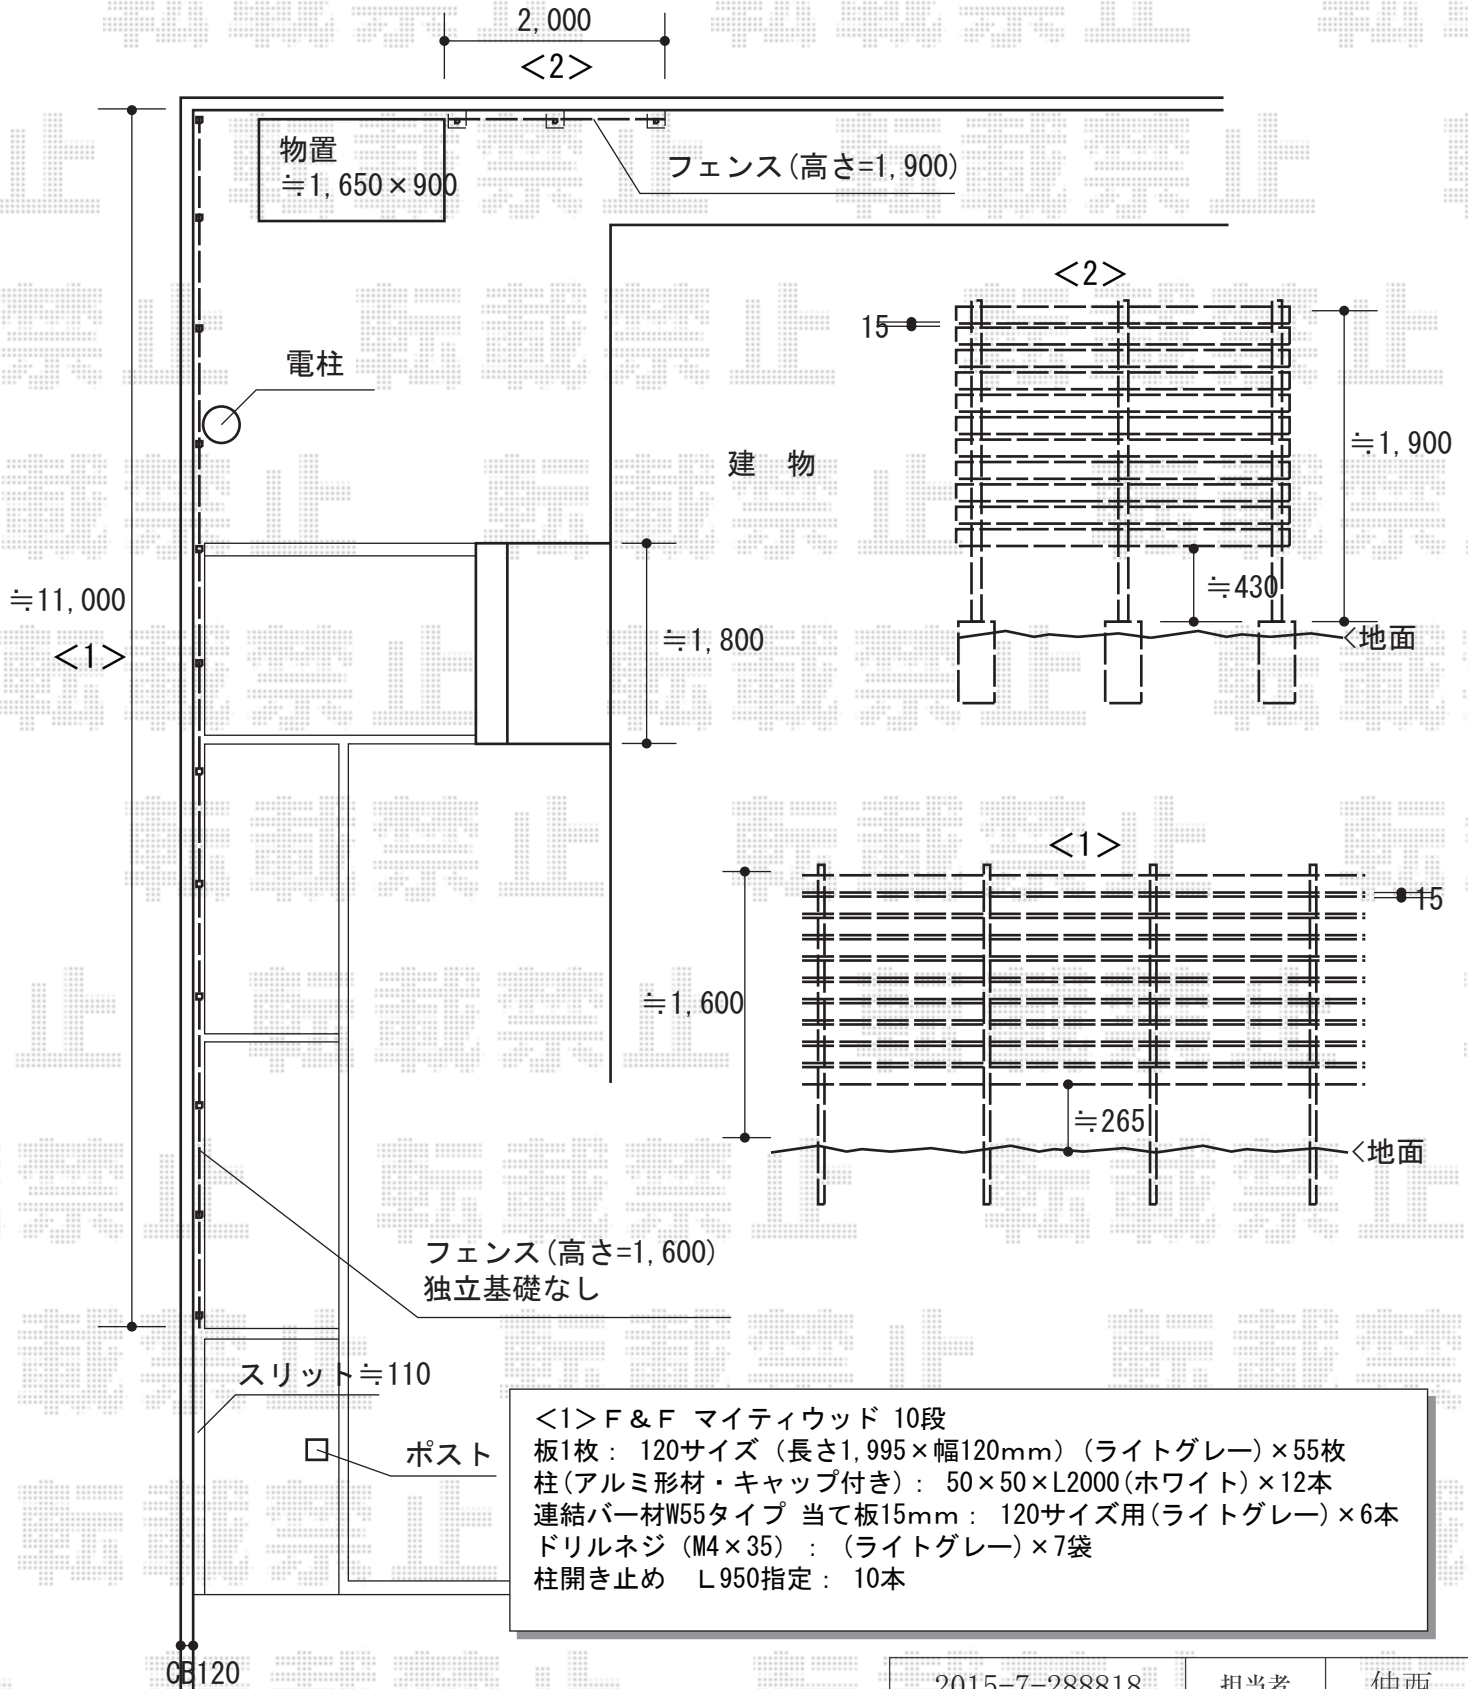

<1> F&F マイティウッド 10段
 板1枚： 120サイズ（長さ1,995×幅120mm）（ライトグレー）×55枚
 柱（アルミ形材・キャップ付き）： 50×50×L2000（ホワイト）×12本
 連結バー材W55タイプ 当て板15mm： 120サイズ用（ライトグレー）×6本
 ドリルネジ（M4×35）：（ライトグレー）×7袋
 柱開き止め L950指定： 10本

2015-7-288818	担当者	仲西
---------------	-----	----