


バルコニー屋根 施工概略図

YKK AP 【2】 ヴェクターテラス F型 屋根タイプ 単体 積雪～20cm対応
 間口= メーター1.5間 (柱芯々2,718mm 屋根幅3,030mm)
 出幅= 4尺 (1,170mm)
 色: プラチナステン
 屋根材: 熱線遮断ポリカーボネート (クリアマット調)
 柱仕様: 柱奥行移動タイプ (柱2本)
 施工方法: 下止め仕様
 躯体式バルコニー取付部品: コーナー用×2

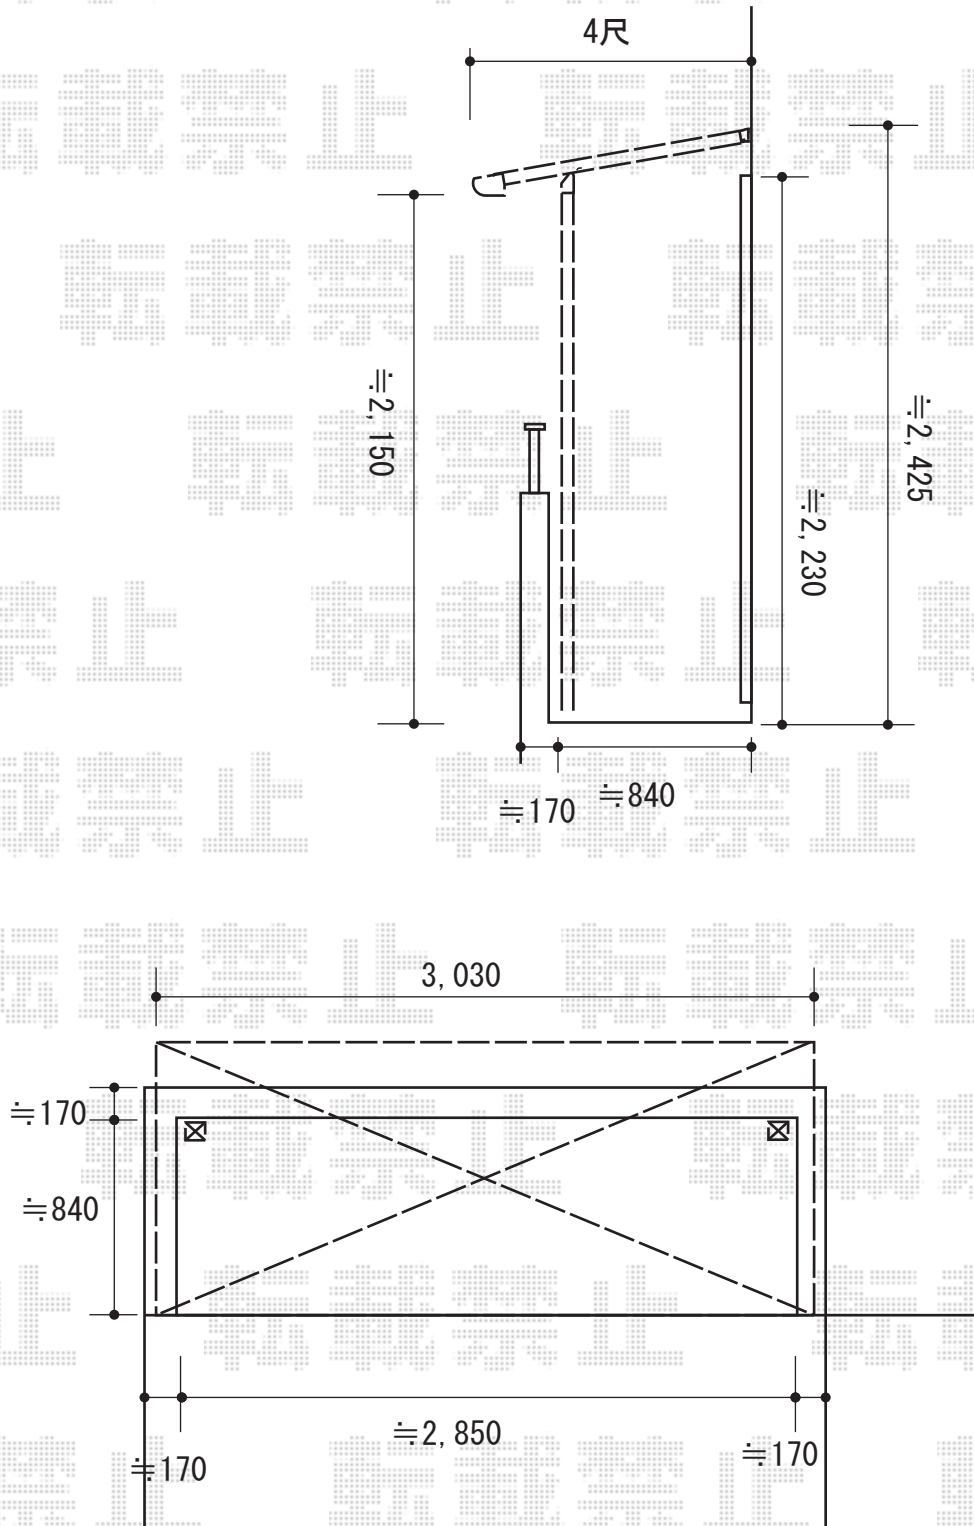

2015-7-288875	担当者	木挽
---------------	-----	----