


11,700

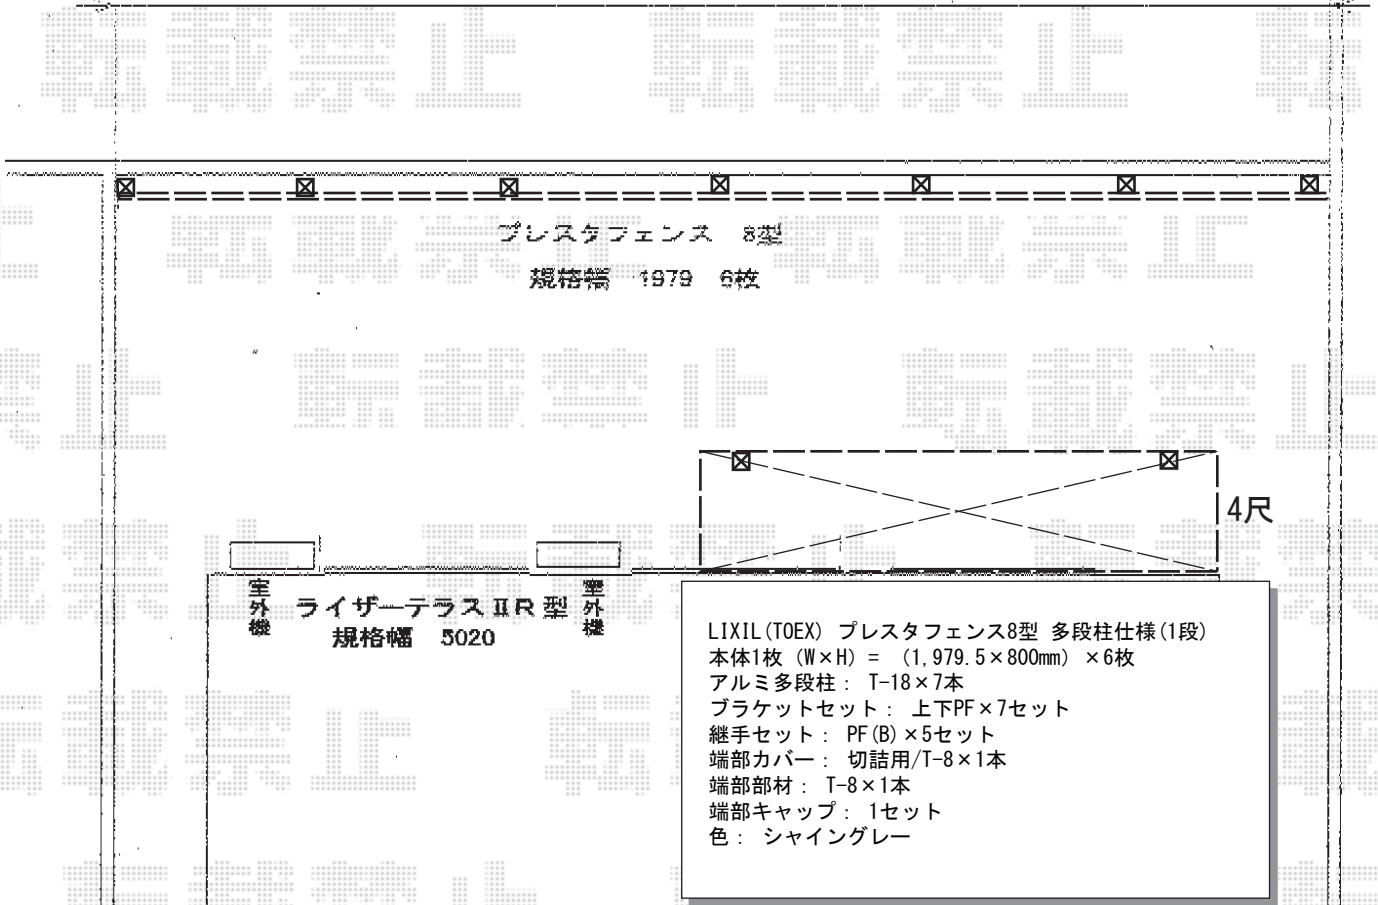

プレスタフェンス 8型
規格幅 1979 6枚

室外機 ライザーテラス II R 型 室外機
規格幅 5020


LIXIL (TOEX) プレスタフェンス8型 多段柱仕様 (1段)
 本体1枚 (W×H) = (1,979.5×800mm) × 6枚
 アルミ多段柱: T-18×7本
 ブラケットセット: 上下PF×7セット
 継手セット: PF(B)×5セット
 端部カバー: 切詰用/T-8×1本
 端部部材: T-8×1本
 端部キャップ: 1セット
 色: シャイングレー

LIXIL(トステム) ライザーテラスII R型 テラスタイプ 単体 積雪~20cm対応
 間口= メーター5000通し (柱芯々4,800mm 屋根幅5,020mm)
 出幅= 3尺 (885mm)
 色: シャイングレー
 屋根材: ポリカーボネート (クリアマット/すりガラス調)
 柱仕様: 柱位置固定タイプ (柱2本)
 施工方法: 上止め仕様
 追加部材: 軽量鉄骨対応部品×1セット

LIXIL(トステム) ライザーテラスII用 吊下げ物干し ロング 標準タイプ 2本入
 色: シャイングレー

※フェンス柱は外側に設置致します
 (パネル表面が建物側になります)

リクシルプレスタフェンス8型

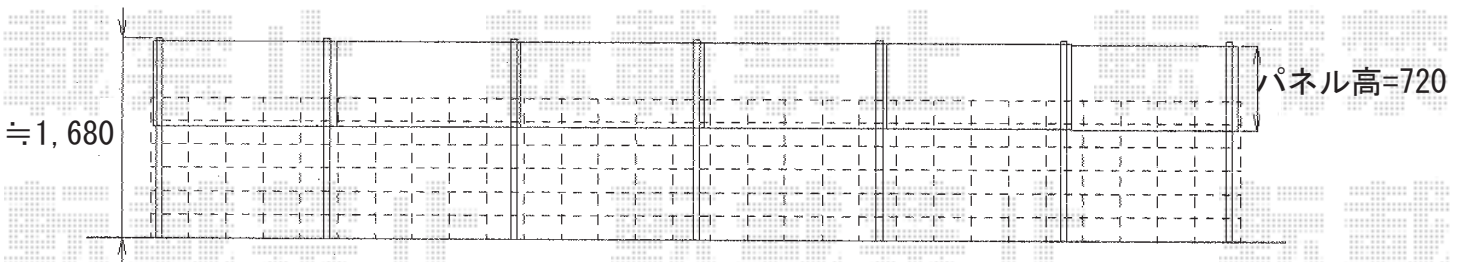

2015-7-288962

担当者

仲西