


テラス屋根 施工概略図

LIXIL スピーネ F型 テラスタイプ 単体 積雪~20cm対応  
 間口= 関東間2.5間通し (柱芯々4,350mm 屋根幅4,570mm)  
 出幅= 9尺 (2,685mm)  
 色: シャイングレー  
 屋根材: ポリカーボネート (クリアマット・すりガラス調)  
 柱仕様: 柱位置固定タイプ (柱2本)  
 施工方法: 上止め仕様

LIXIL スピーネ 吊り下げ物干しAセット 標準 2本入り×1セット  
 色: シャイングレー

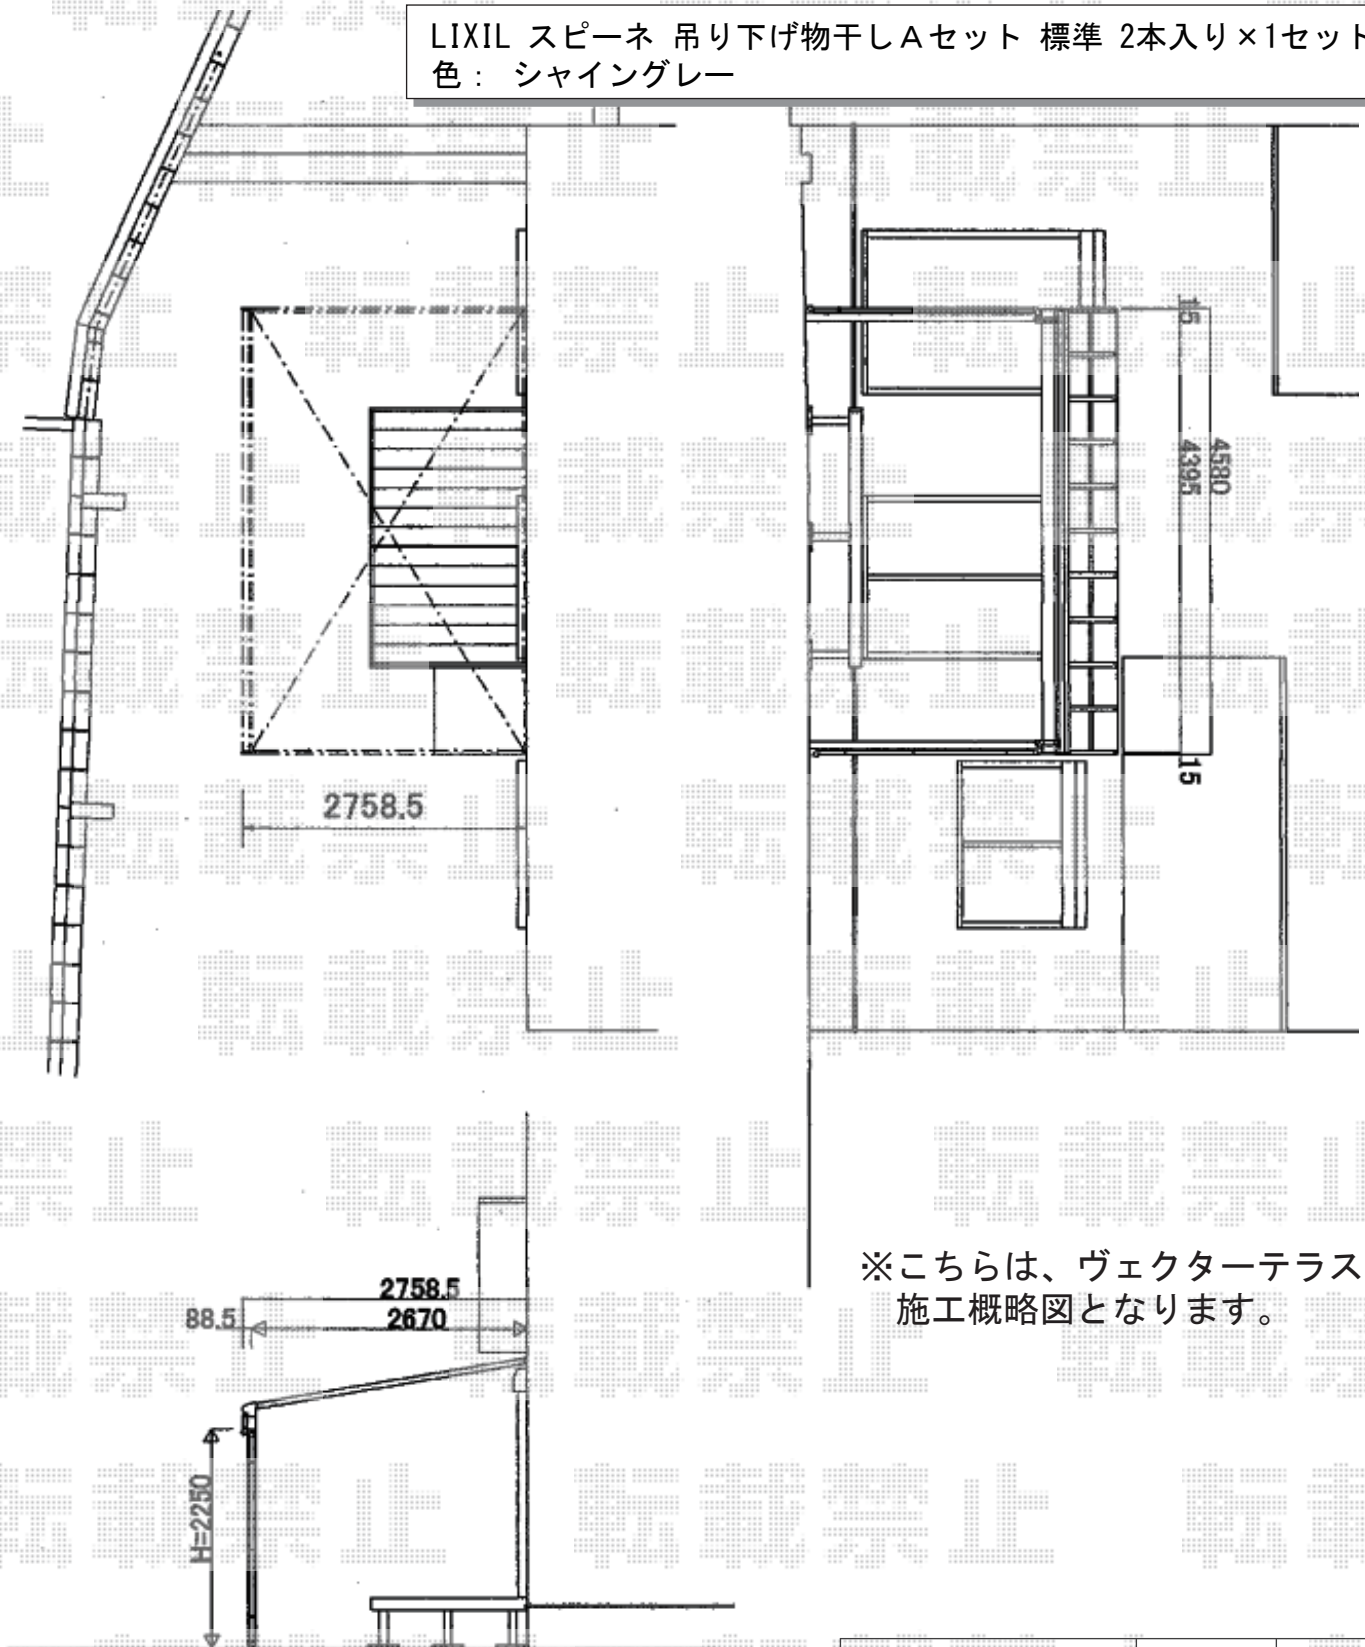

※こちらは、ヴェクターテラスの  
 施工概略図となります。

2015-7-289038

担当者

松本