カーポート　施工概略図

三協アルミ ダブルフェース 側面支持タイプ 積雪～20cm対応
幅= 5,385mm
奥行= 5,872mm
色： サンシルバー
屋根材： ポリカーボネート（かすみ）
柱仕様： ロング柱仕様（2,400mm）

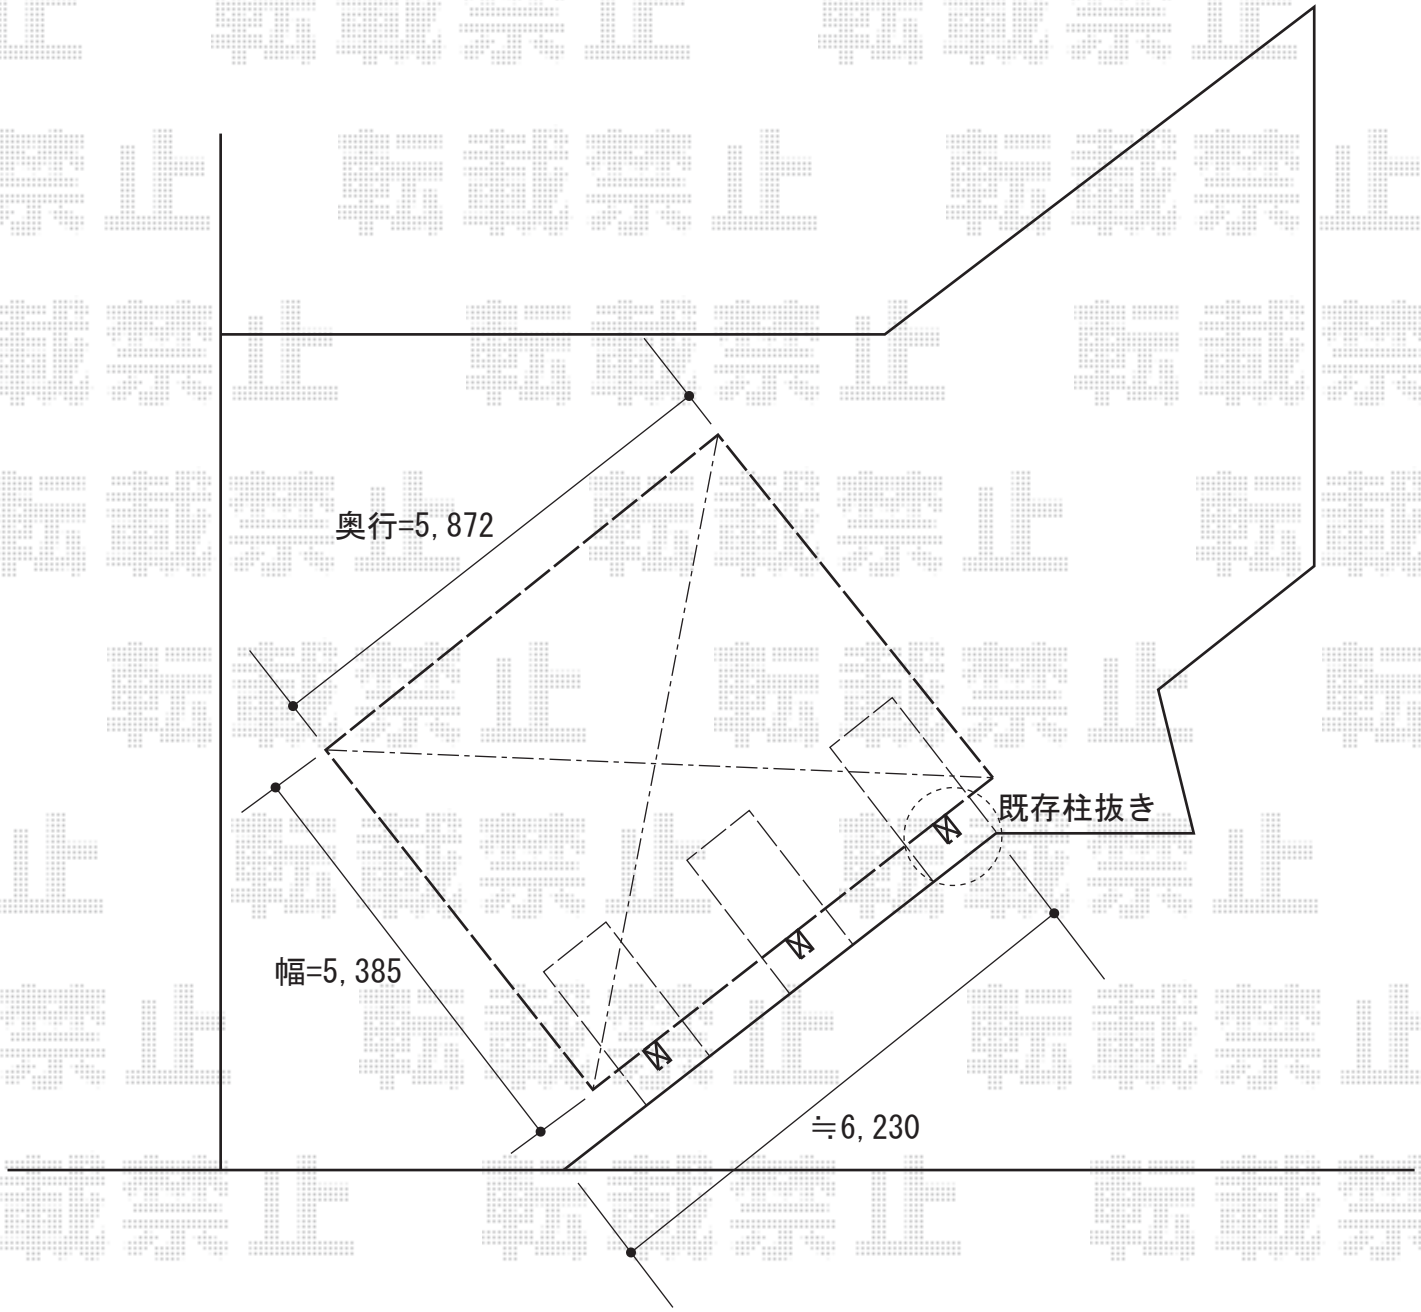

2015-7-289044	担当者	酒井

エクスショップ

現場状況や作図制限により概略図の内容と多少の違いが生じることがございます。
施工時は、現場優先とさせて頂きたく思いますので、お立会い頂き、最終のご指示のほど、何卒、宜しくお願い致します。
全ての著作権はエクスショップに帰属します。当社とのお取引目的以外の使用・複製・転載は如何なる場合も禁止しております。