


サイクルポート・カーポート 施工概略図

LIXIL ネスカRミニ (ラウンドスタイル) 積雪~20cm対応  
 幅= 1,801mm  
 奥行= 2,156mm  
 色: シャイングレー  
 屋根材: ガリレポリカ (クリアマット・すりガラス調)  
 柱仕様: 標準柱 (有効高 約1,900mm)

LIXIL ネスカR (ラウンドスタイル) 積雪~20cm対応  
 幅= 2,701mm  
 奥行= 4,980mm  
 色: シャイングレー  
 屋根材: 熱線吸収ポリカーボネート  
 (クリアマットS・すりガラス調)  
 柱仕様: 標準柱仕様 (有効高 約2,200mm)

LIXIL ネスカR (ラウンドスタイル) 積雪~20cm対応  
 幅= 2,701mm  
 奥行= 4,980mm  
 色: シャイングレー  
 屋根材: 熱線吸収ポリカーボネート  
 (クリアマットS・すりガラス調)  
 柱仕様: 標準柱仕様 (有効高 約2,200mm)

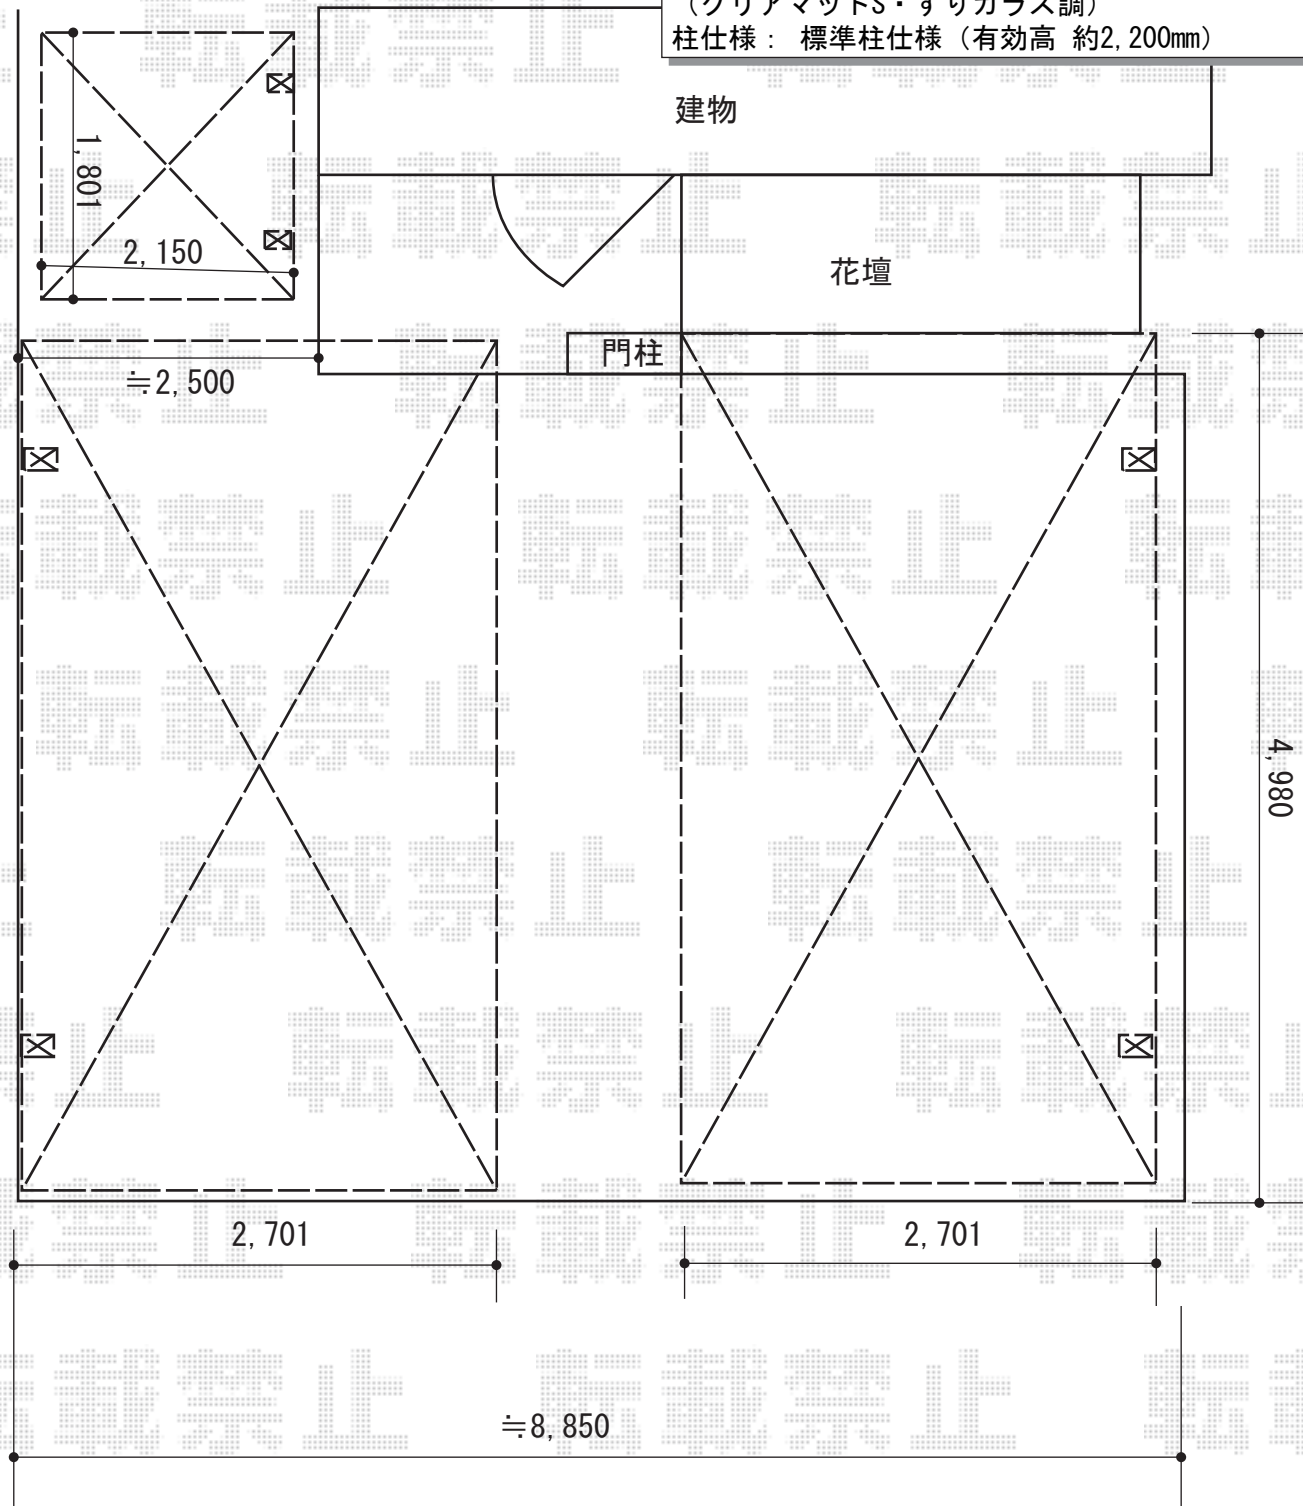

2015-7-289124	担当者	酒井
---------------	-----	----