


テラス屋根工事 施工概略図

LIXIL フーゴF テラスタイプ 2連棟 積雪～20cm対応
 間口= 8,558mm (43型+43型)
 出幅= 1,196mm
 色：シャイングレー
 屋根材：ポリカーボネート（クリアマット・すりガラス調）
 柱仕様：ロング柱28仕様（有効高 約2,800mm）

LIXIL フーゴF テラスタイプ 竿掛けセットS
 2本入り×1セット
 色：シャイングレー

LIXIL フーゴF テラスタイプ用サイドパネル 2連棟
 奥行サイズ：43+43型
 高さ= H800+H800*2段
 色：シャイングレー
 パネル材：ポリカーボネート（クリアマット・すりガラス調）
 オプション：着脱式サポート柱（ロング柱28用）×4本

LIXIL フーゴF テラス対応躯体すき間ふさぎ材 43型用 2セット
 色：シャイングレー

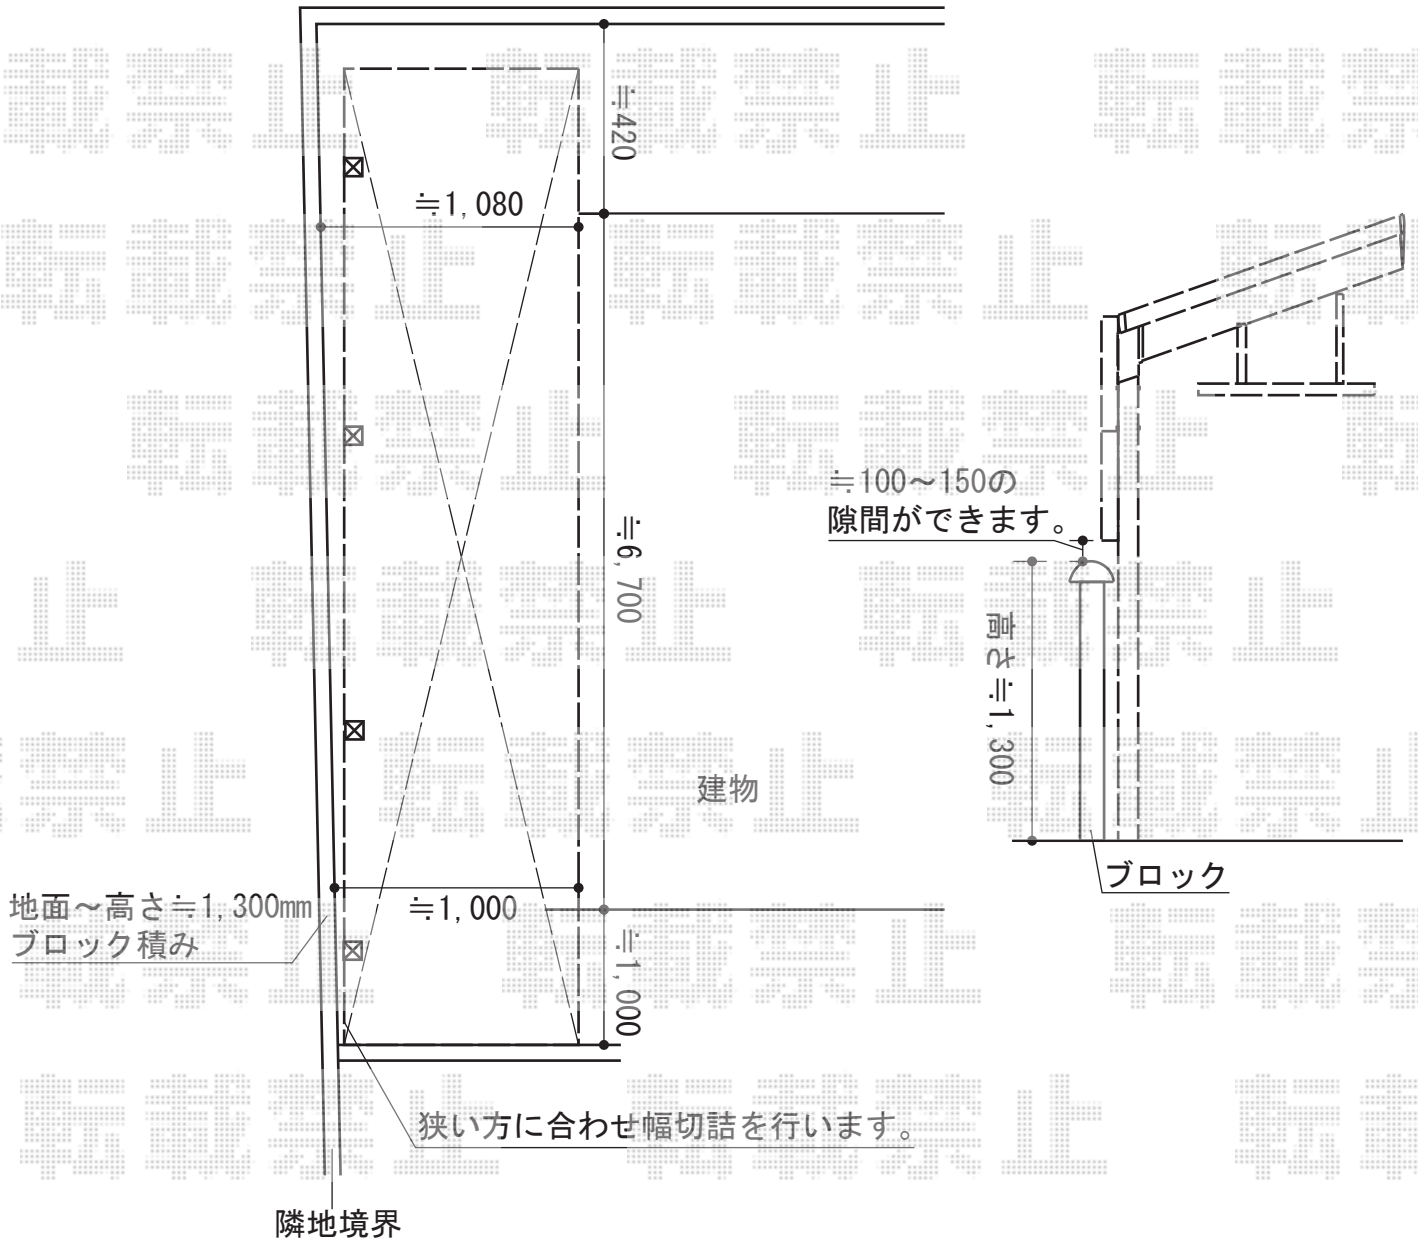

2015-7-289125

担当者

赤松