


カーポート 施工概略図

Value Select プレシオスポート 積雪～20cm対応  
幅=2,400mm  
奥行=5,052mm  
色：ノーブルステン  
屋根材：熱線遮断ポリカーボネート（スカイブルーマット調）  
柱仕様：ハイルーフ柱仕様（有効高 約2,250mm）

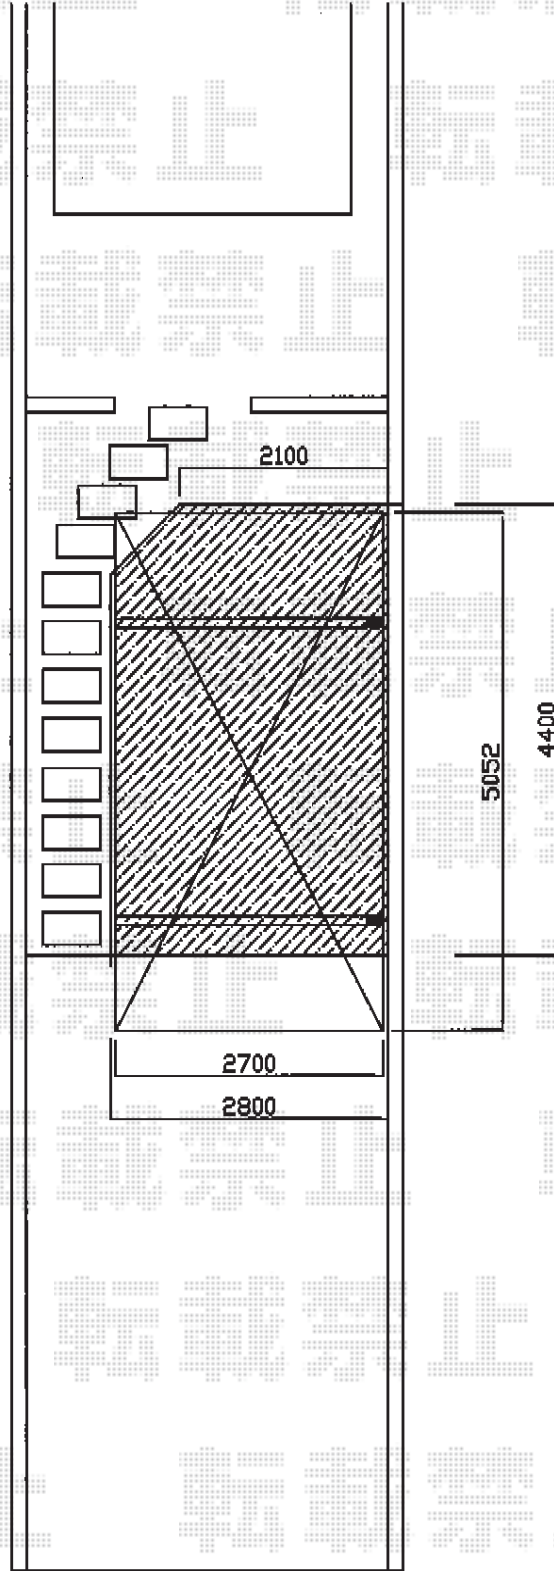

2015-7-289190

担当者

酒井