
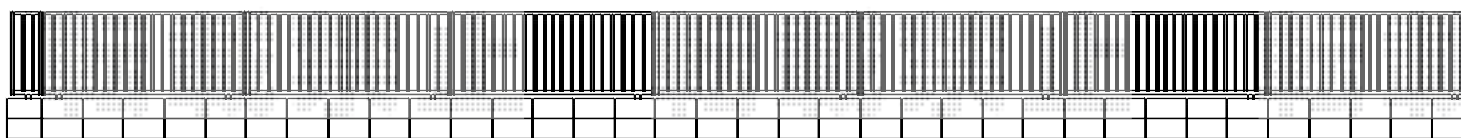


フェンス・門扉 施工概略図

LIXIL (TOEX) ハイサモア フリーポールタイプ
 本体1枚 (W×H) = (1,972×1,000mm) × 8枚
 柱: T-10×9本
 エンドキャップA: 1セット
 色: マイルドブラック

LIXIL (TOEX) ラフィーネ門扉4型 両開き親子 柱使用
 扉1枚 (W×H) = (400・800mm×1,200mm)
 色: アイアンブラック
 錠: アームRF錠
 開き: 内開き

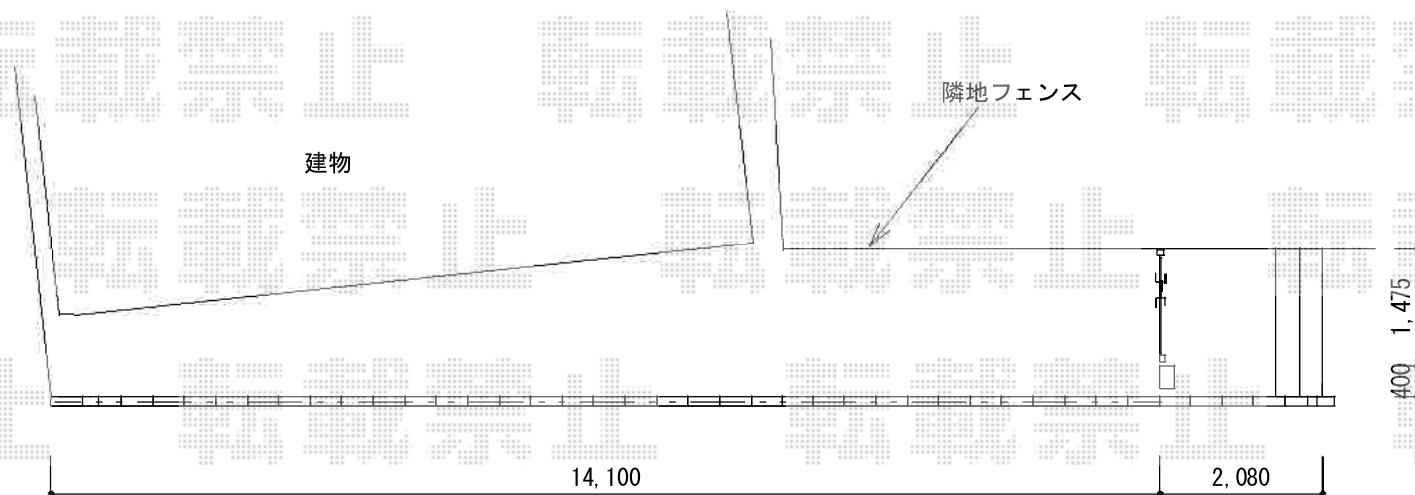

外観左、親扉 右、子扉

