


フェンス工事 施工概略図

積水樹脂 メッシュフェンス G10 自由柱
本体1枚 (W×H) = (2,000mm×1,200mm) ×12枚
支柱: #1200A×14本
柱金具: #1200A×14セット
コーナー金具: #1200/Aタイプ×2セット
保護キャップ: #1200A×3セット
色: ステンパーージュ

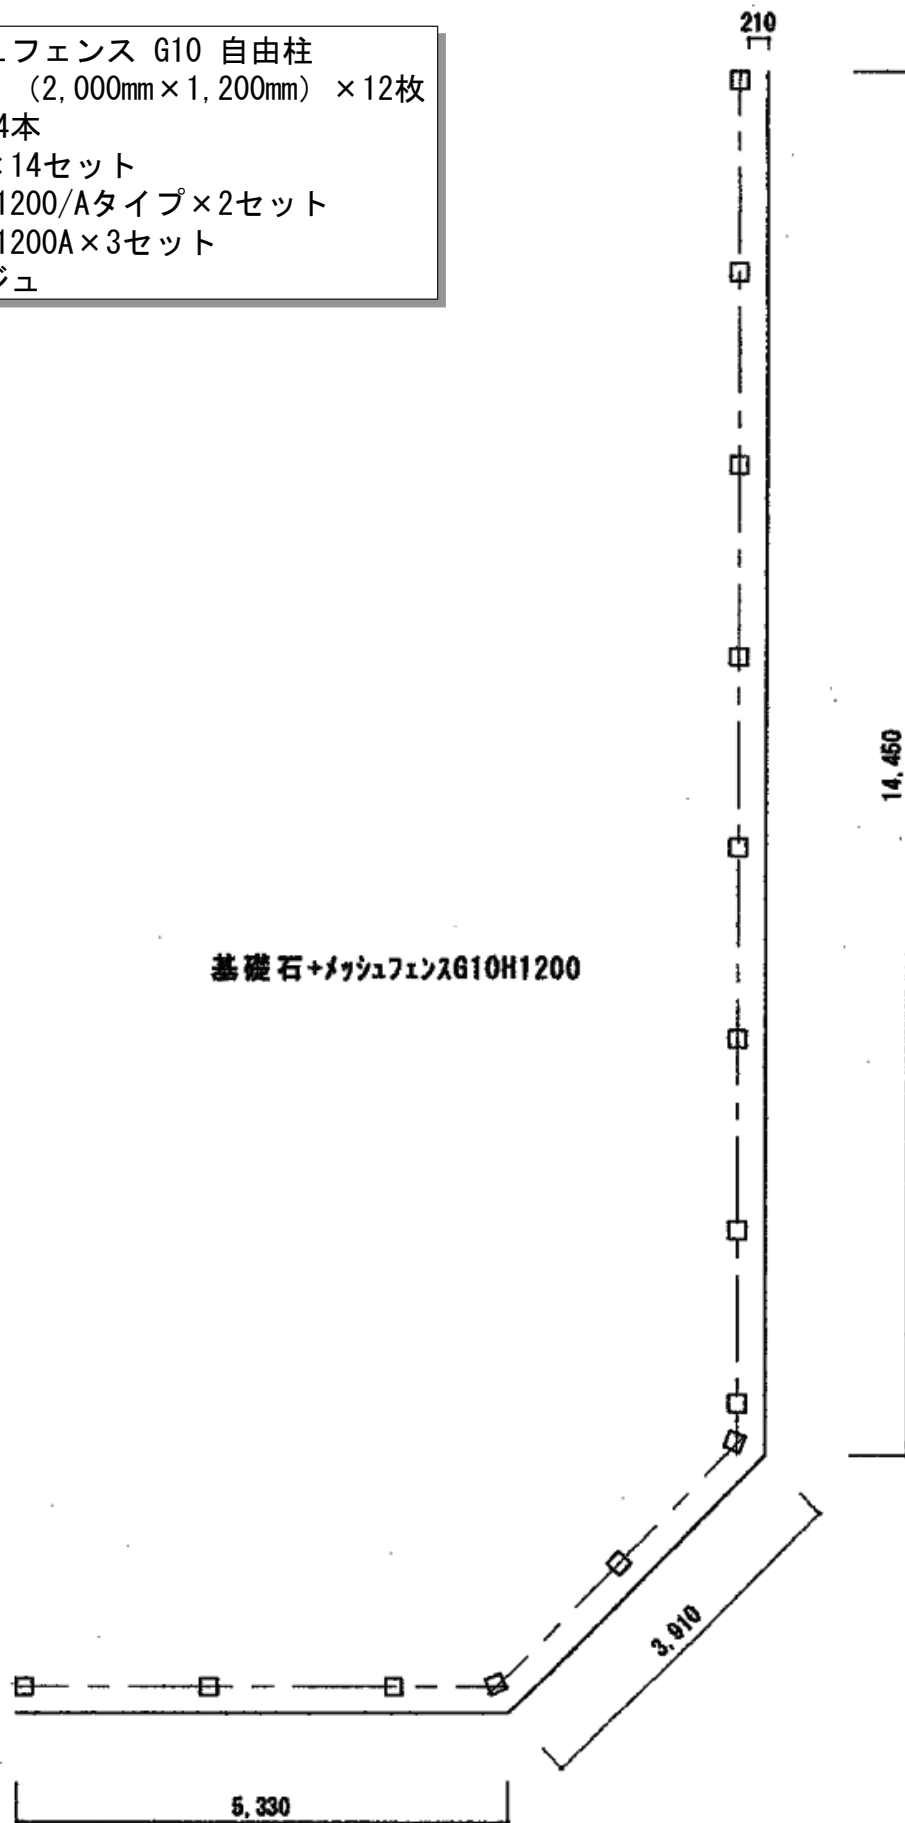

2015-7-289261

担当者

仲西