



フェンス 施工概略図

YKK AP イーネットフェンス1F型 自由柱タイプ
 本体1枚 (W×H) = (1,990mm×800mm) × 6枚
 スチール自由柱： T-80×8本
 コーナー部品： 1セット
 端部キャップ： 2セット
 色： ダークブラウン

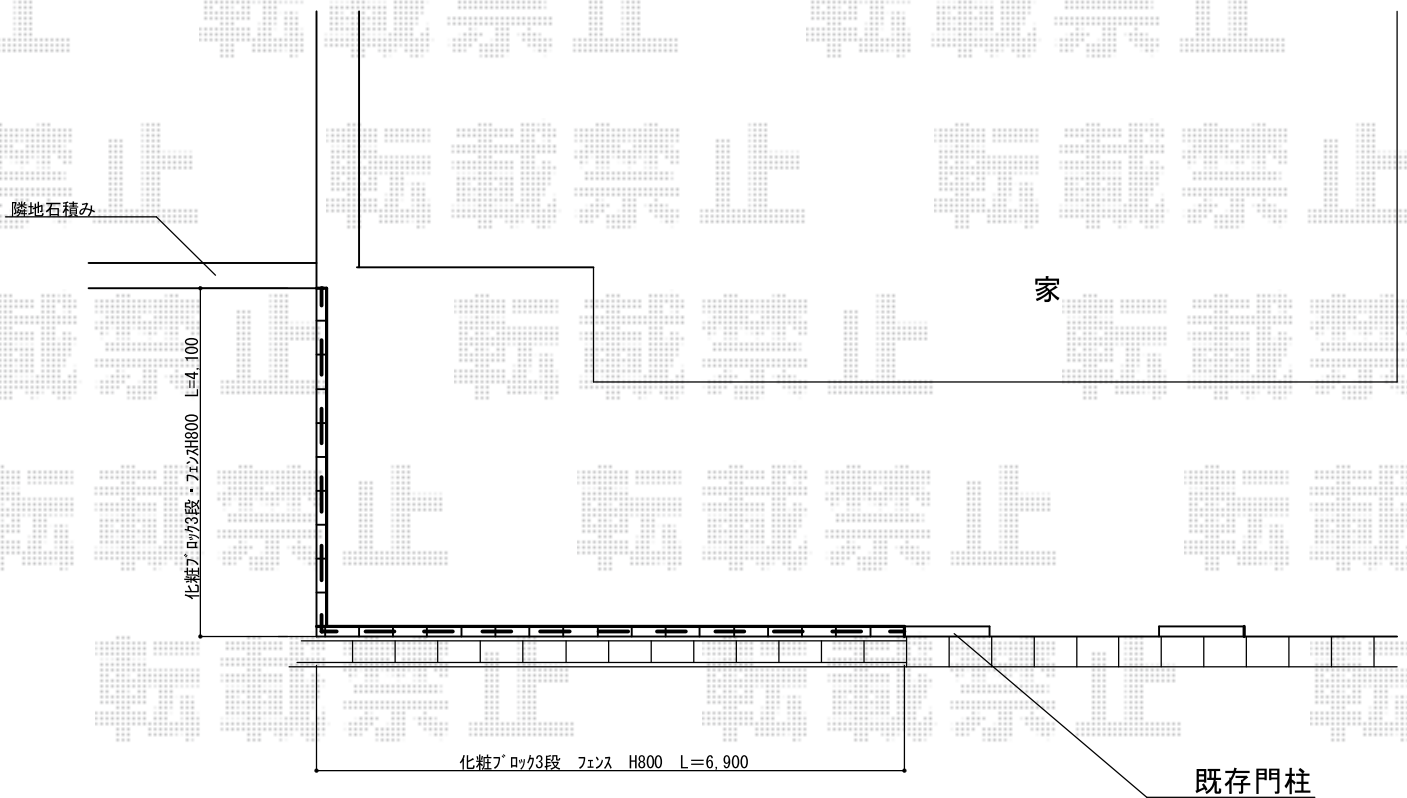

既存門柱

断面図

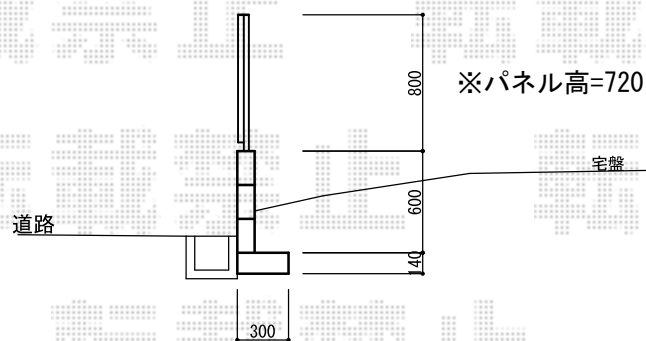

2015-7-289271

担当者

仲西