


# カーポート 施工概略図

三協アルミ U.スタイルII アール屋根 両側支持タイプ 梁置きタイプ 積雪~20cm対応  
フレームユニット： 梁置き式両支持80 (W8, 180mm) / 梁置き式両支持80 (W8, 180mm)  
屋根ユニット： 5124 (D5, 120mm×W2, 458mm) ×3セット  
色： アーバングレー  
屋根材： ポリカーボネート (ブルースモーク)  
柱仕様： H26 (有効高 約2,570mm)  
間口連結材セット： アール51用×2セット  
補助樋タイプ： ロングサイズ×1セット  
ストレートエルボ： 2セット

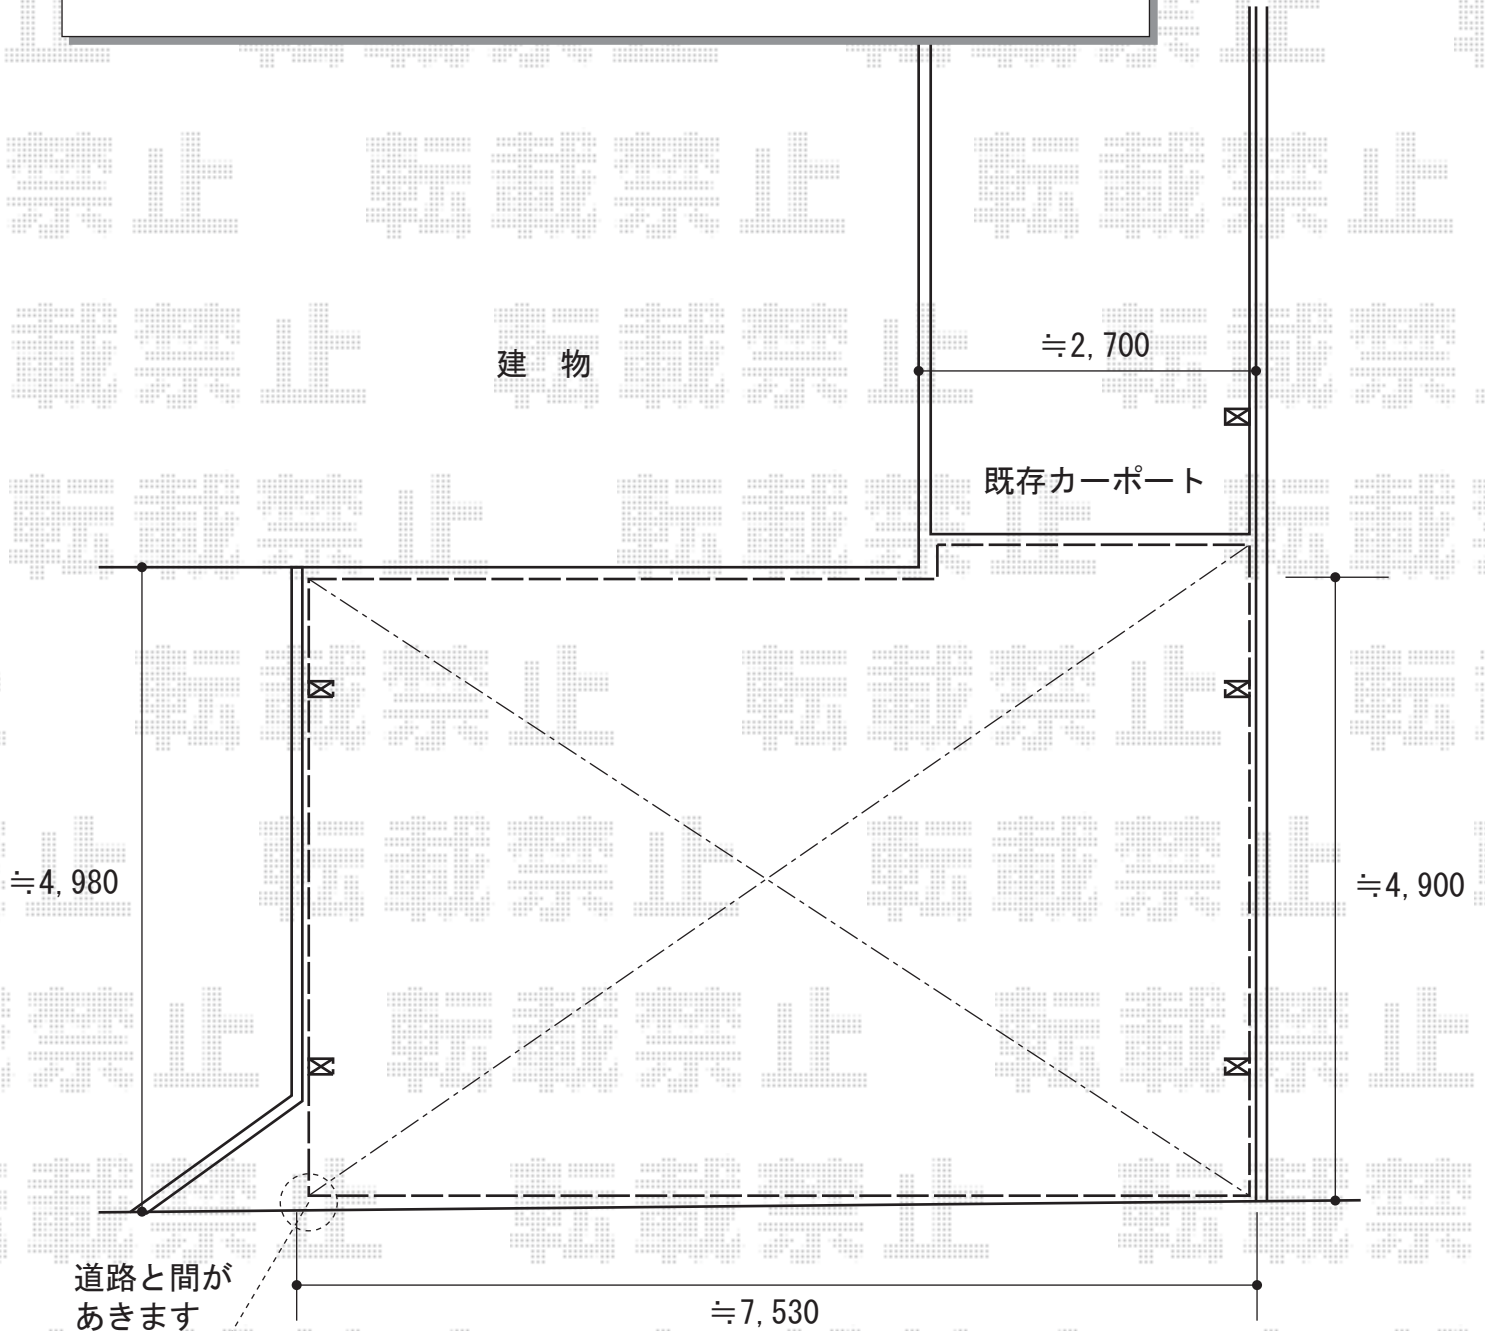

2015-7-289283

担当者

酒井