


カーゲート・門扉 施工概略図

LIXIL (TOEX) オーバードアS1型 電動式
 本体 (W×H) = (2,950mm × 1,200mm)
 色 : ナチュラルシルバーF
 柱仕様 : ハイルフ柱仕様 (有効通過高2,150mm)
 駆動 : 1モーター外観左側駆動/AC100V結線用柱仕様
 リモコン : 標準1個入り

LIXIL (TOEX) ジーナ門扉 B1型 片開き 柱使用
 扉1枚 (W×H) = (900mm × 1,200mm)
 色 : ナチュラルシルバーF
 錠 : シリンダーRD錠
 開き : 内開き

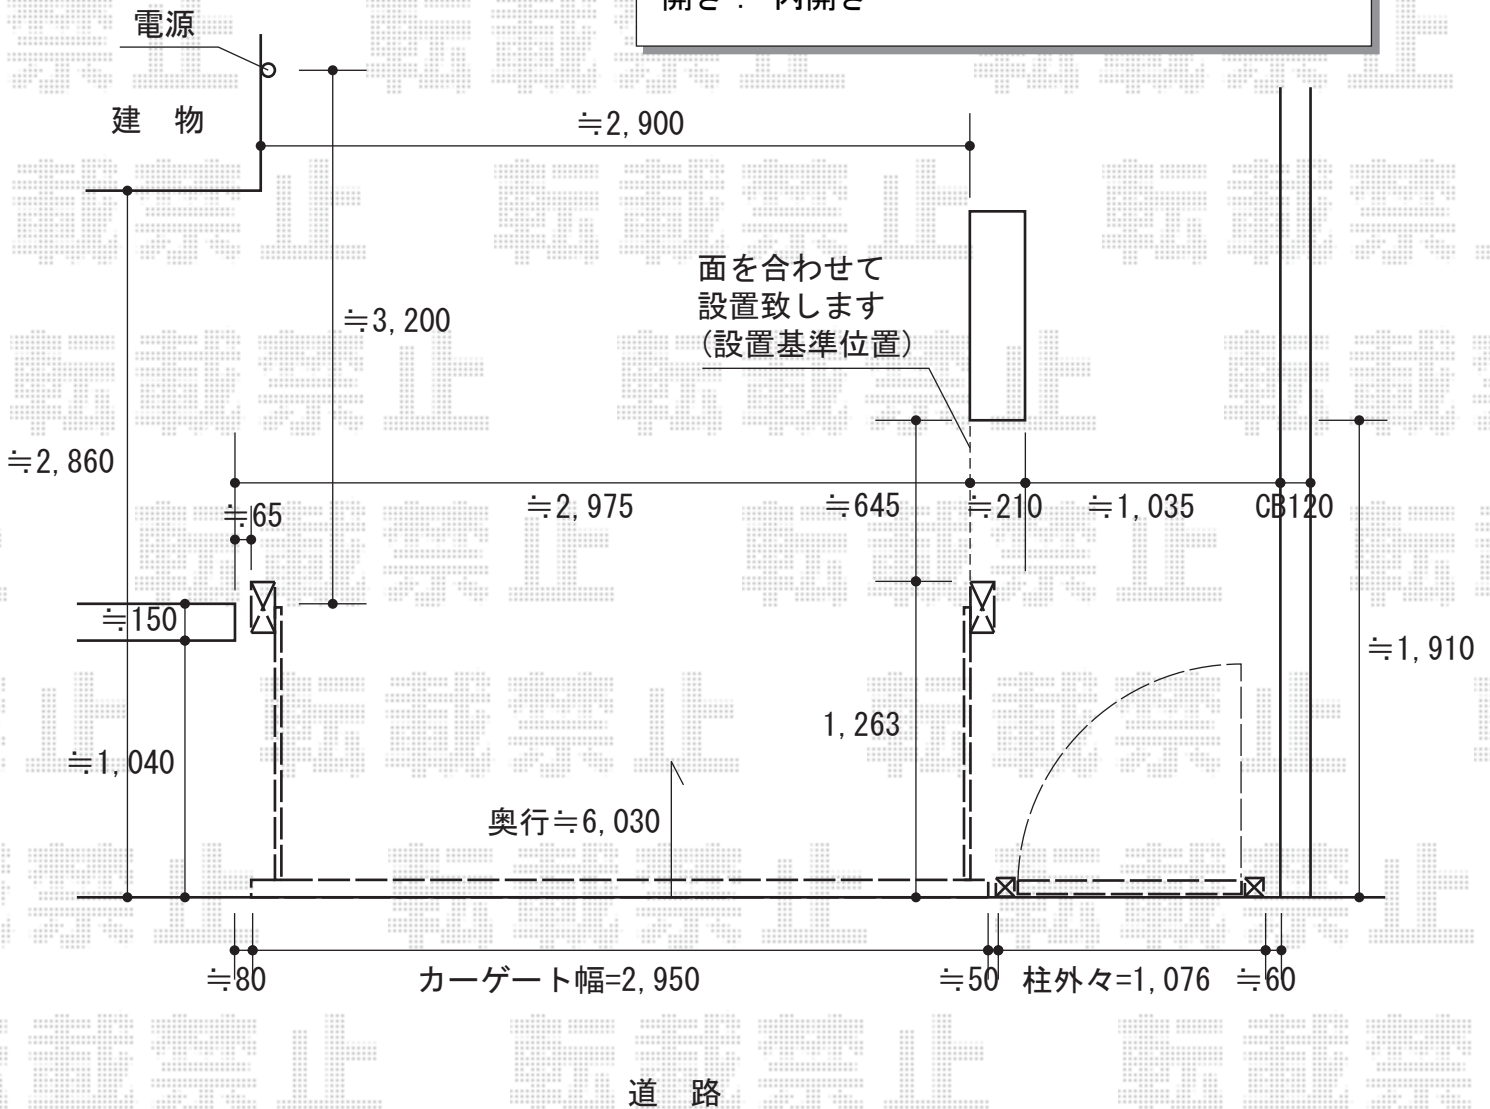

2015-7-289302

担当者

伊野