

カーポート 施工概略図

YKK AP レイナポートグラン 延長 積雪~20cm対応

幅=2,400mm 奥行=6,484mm

色：プラチナステン 屋根材：ポリカーボネート（トーマイマット）

柱仕様：標準柱仕様（有効高 約2,000mm）

YKK AP レイナポートグラン 延長 サイドパネル+着脱式サポート

奥行サイズ:5,052+1432mm 高さ:1,873mm

色：プラチナステン パネル材：ポリカーボネート（トーマイマット）

柱仕様：標準柱仕様/間柱1本 着脱式サポート：


標準・ハイルーフ兼用2本入り・1本入り×各1セット

YKK AP レイナポートREグラン 前下がり 積雪~20cm対応

幅=2,719mm 奥行=5,052mm

色：プラチナステン 屋根材：ポリカーボネート（トーマイマット）

柱仕様：標準柱仕様（有効高 約2,000mm）

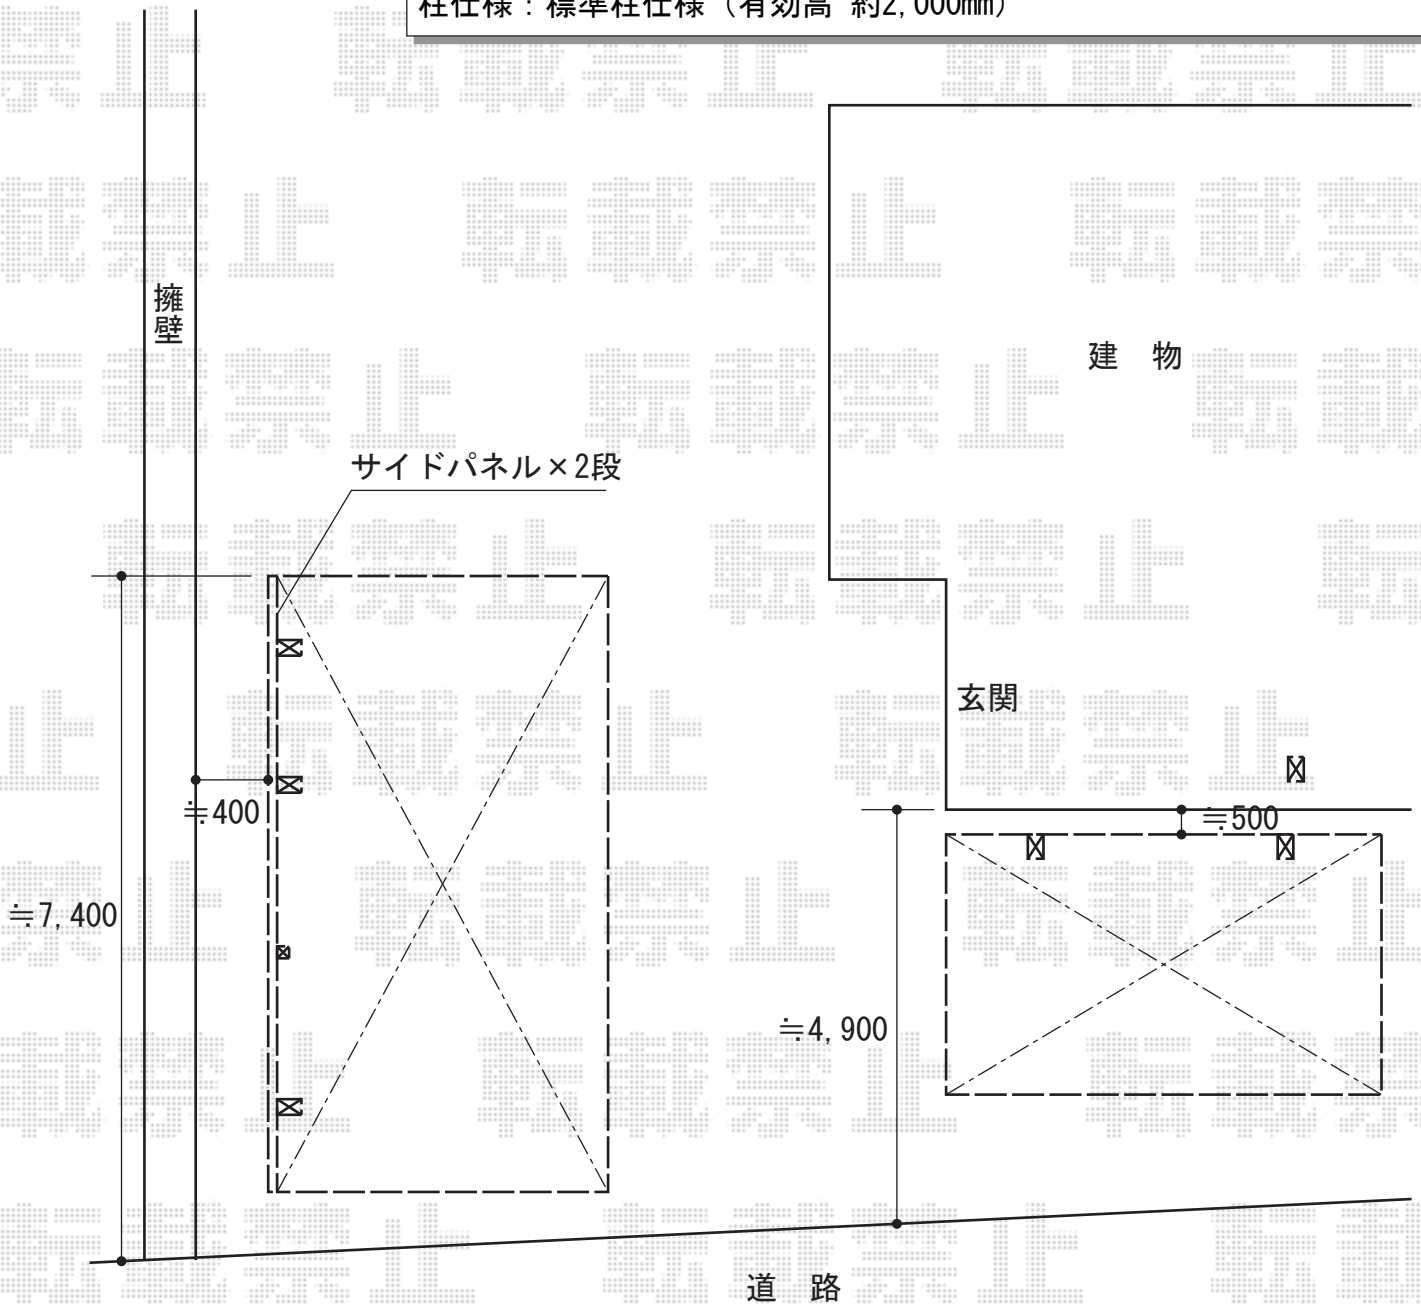

2015-7-289430

担当者

赤松