


カーポート工事 施工概略図

YKK AP レイナポートグラン 積雪~20cm対応
幅= 3,000mm
奥行= 5,052mm
色： プラチナステン
屋根材： ポリカーボネート（スモークブラウン）
柱仕様： ハイロング柱仕様（有効高 約2,800mm）

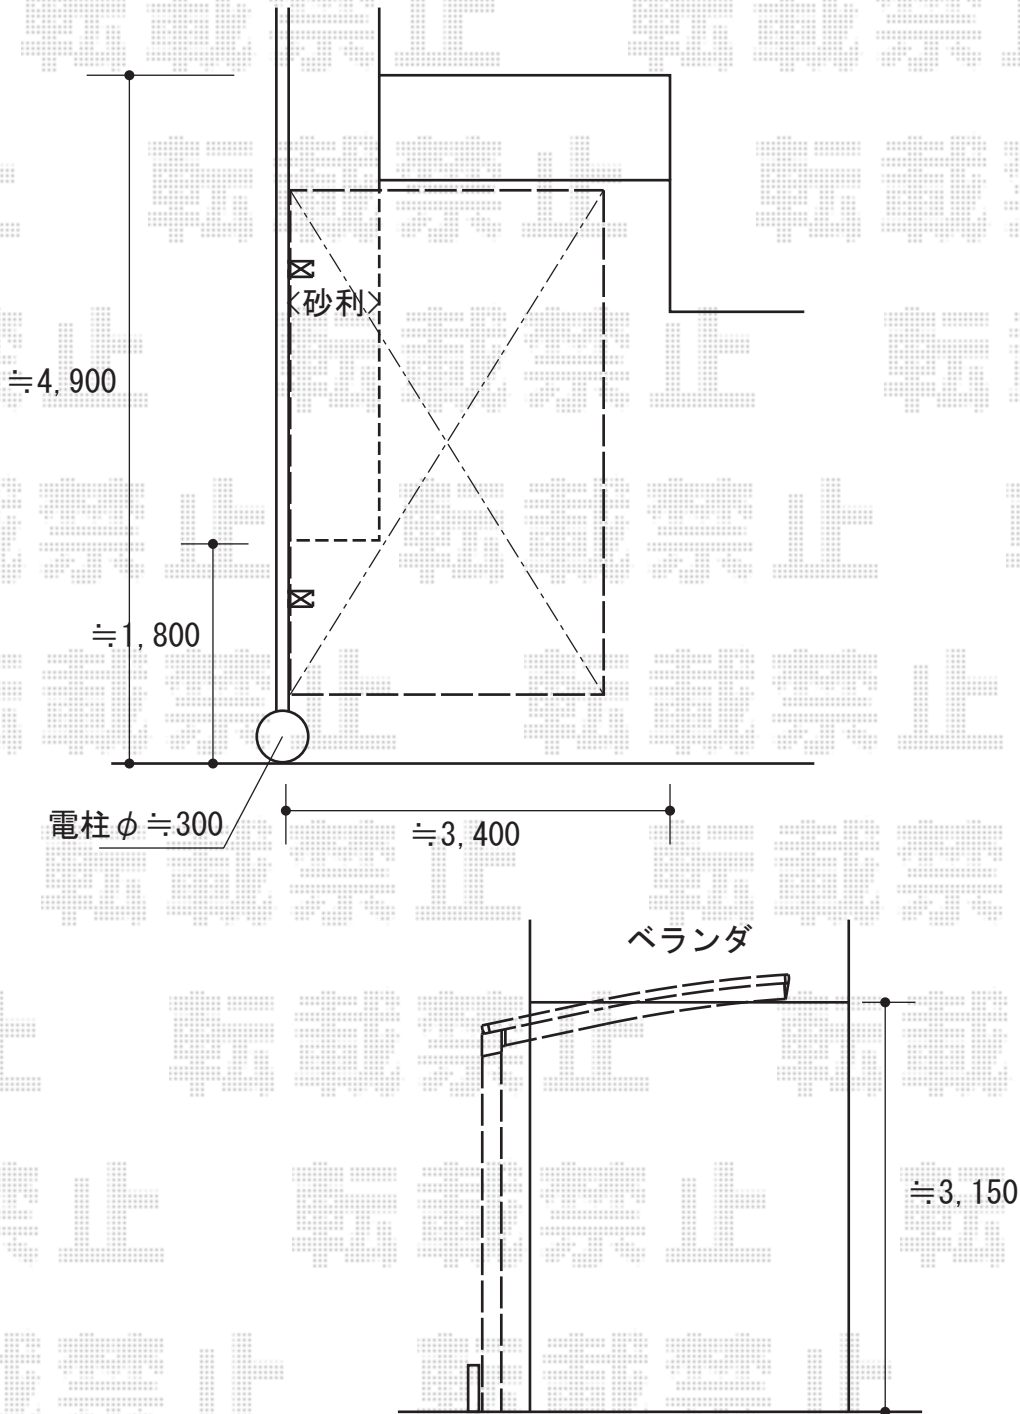

2015-7-289472

担当者

赤松