


カーポート 施工概略図

LIXIL ネスカR (ラウンドスタイル) Y合掌 積雪~20cm対応
幅= 5427 (27+27) mm
奥行= 4,980mm
色: シャイングレー
屋根材: ガリレポリカ (クリアマット・すりガラス調)
柱仕様: 標準柱仕様 (有効高 約2,200mm)

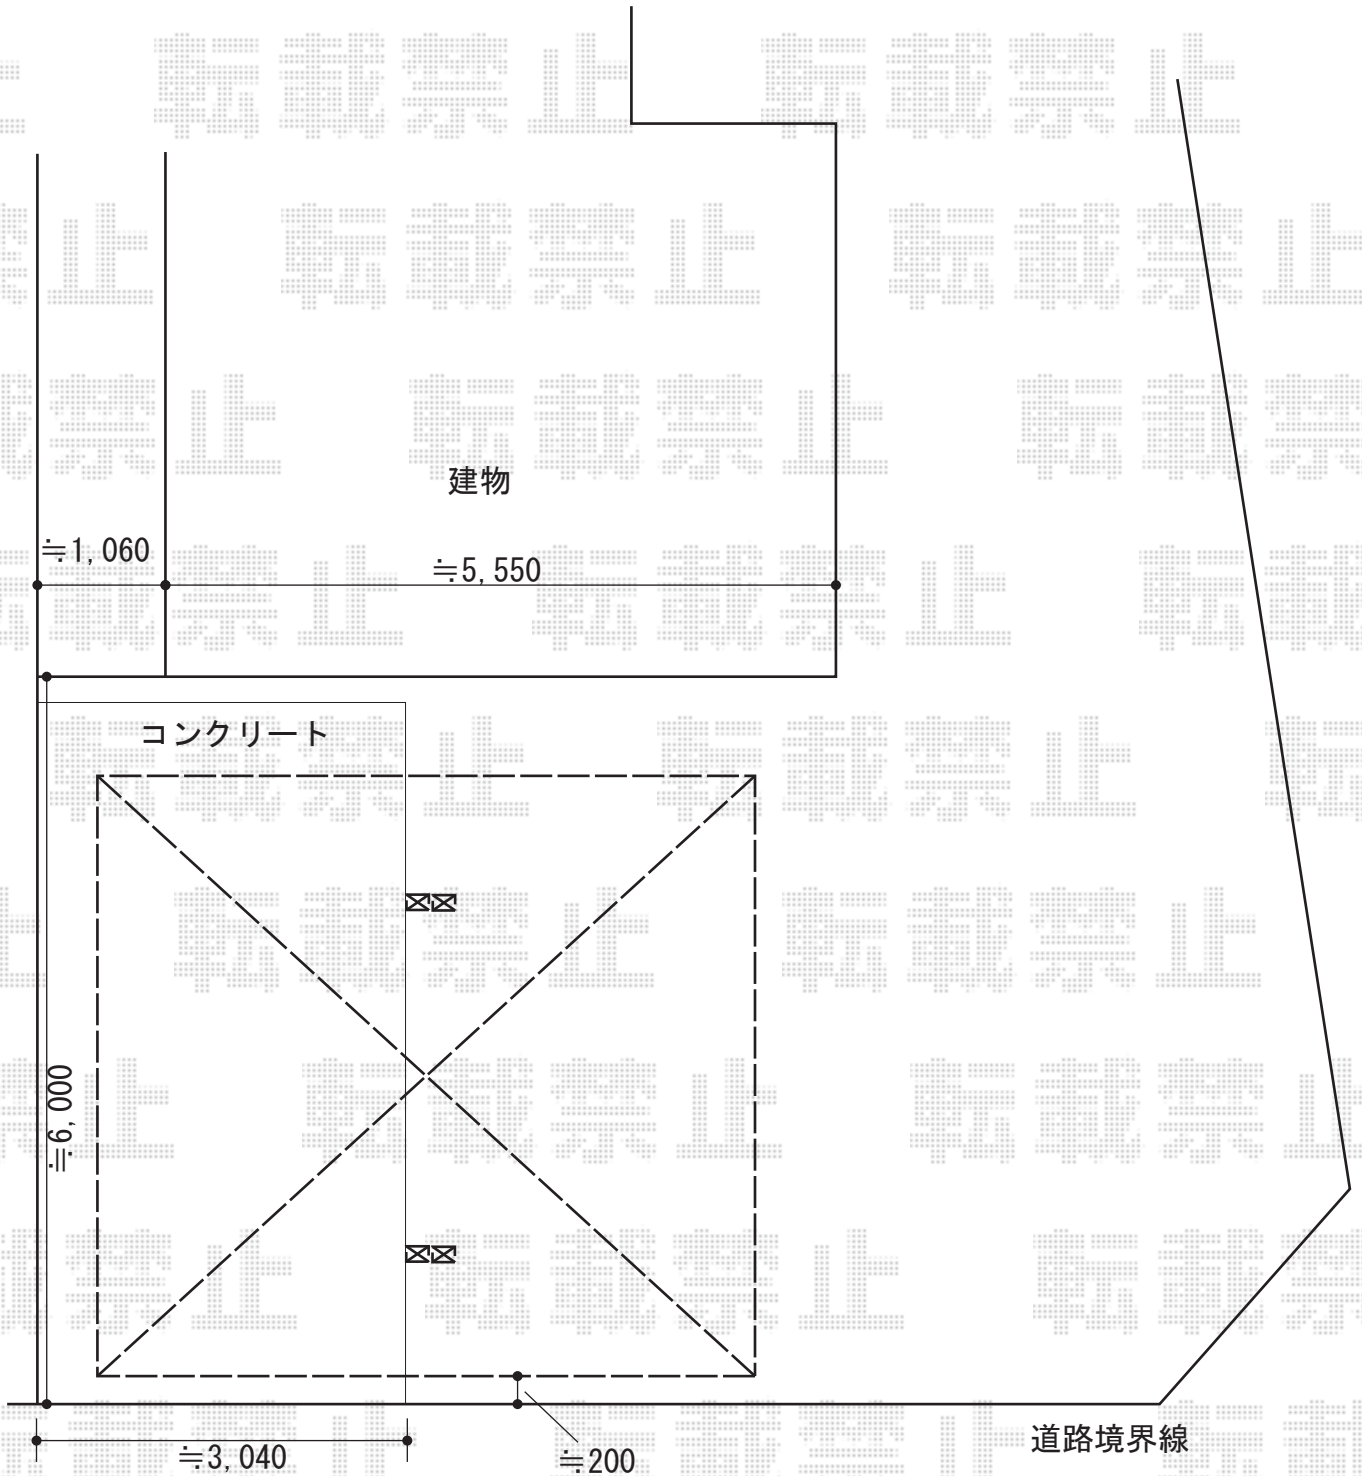

2015-7-289515

担当者

松本