

カーポート 施工概略図

LIXIL (TOEX) アーキデュオ ワイド 3台用 積雪~20cm対応


幅= 7,801mm

奥行= 5,019mm

色： ナチュラルシルバー

屋根材： 熱線吸収ポリカーボネート（クリアブルーS・すりガラス調）

柱仕様： ロング柱仕様（有効高 約2,487mm）×2本/ロング柱28仕様（有効高 約2,800mm）×2本

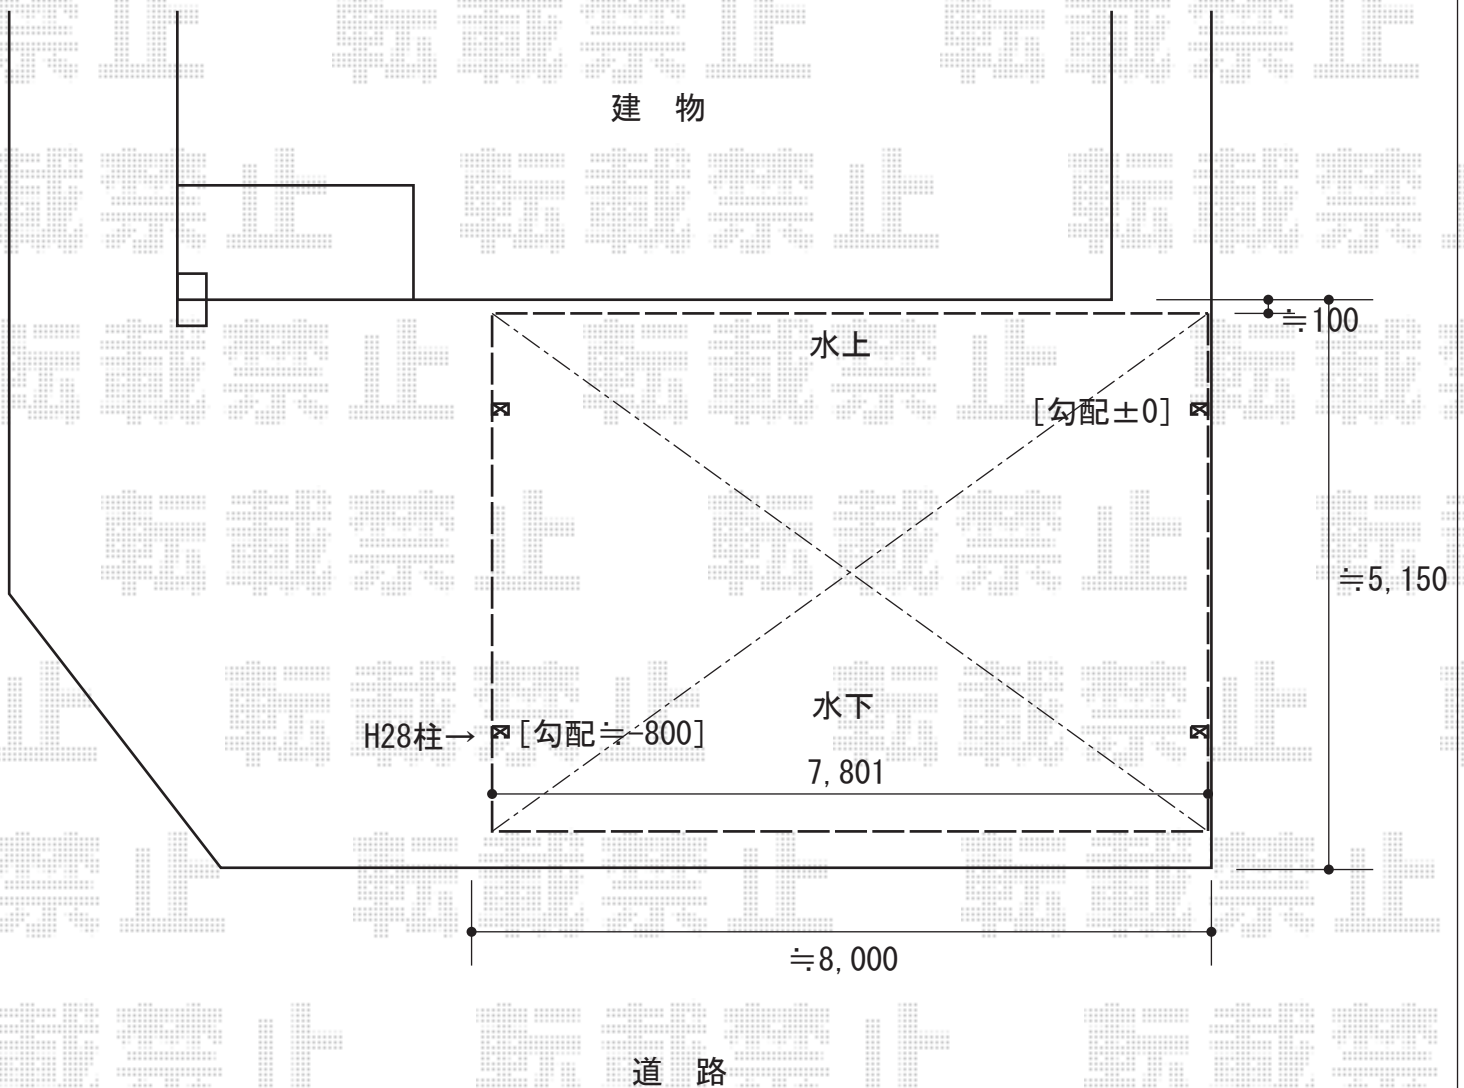

2015-7-289522

担当者

赤松