


エクステリア工事 施工概略図

LIXIL (T0EX) 【上段】ライシスフェンス4型 フリーポールタイプ
 本体1枚 (W×H) = (1,979.5×1,000mm) ×3枚
 端部キャップ: 1セット
 色: シャイングレー

LIXIL (T0EX) 【下段】ライシスフェンス2型 フリーポールタイプ
 本体1枚 (W×H) = (1,979.5×1,000mm) ×3枚
 端部キャップ: 1セット
 色: シャイングレー

LIXIL (T0EX) 多段柱施工用部材
 アルミ多段柱: T-20×7本 *柱1mピッチ
 ブラケットセット: 上下PF×7/中間PF×7
 継手セット: RF×2セット/PF(B)×2セット
 色: シャイングレー

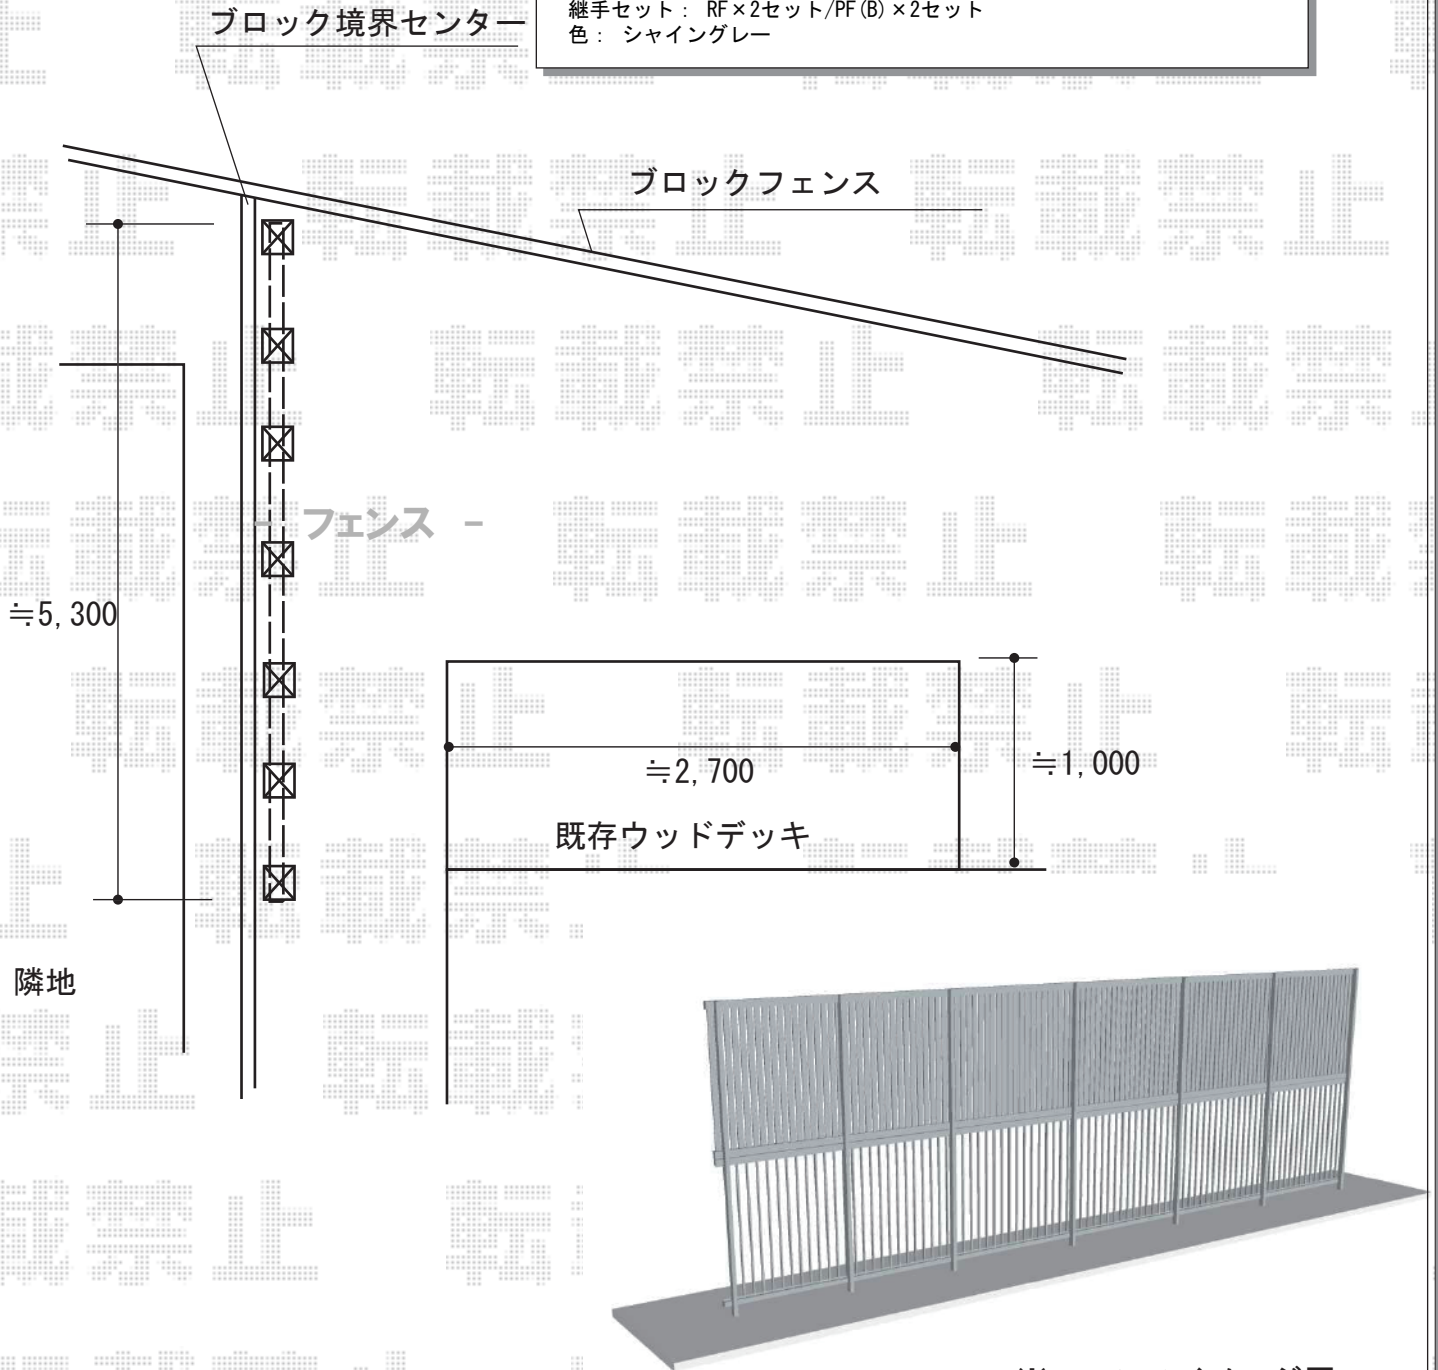

2015-7-289579

担当者

仲西