


フェンス 施工概略図



立図

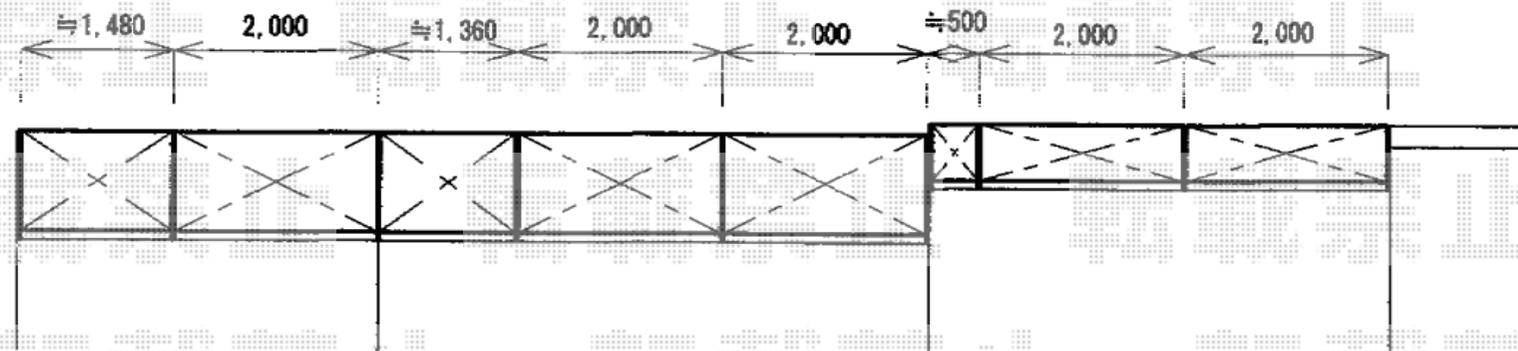

平面図

三協アルミ
カムフィX 9S型 採光ルーバー 間仕切り支柱タイプ
本体1枚 (W×H) = (1,973×1,000mm) × 5枚
連結支柱 : H1000用 × 3本
端部支柱 : H1000用 × 2本
コーナー支柱 : H1000用 × 1本
色 : ブロンズ

三協アルミ
カムフィX 9S型 採光ルーバー 間仕切り支柱タイプ
本体1枚 (W×H) = (1,973×600mm) × 3枚
連結支柱 : H600用 × 2本
端部支柱 : H600用 × 2本
色 : ブロンズ