


# 門扉 施工概略図

LIXIL (TOEX) ライシス門扉 2型 細たて棧 4枚折戸 柱使用※キャスター2個付  
扉1枚 (W×H) = (900・900・900・900mm×1,200mm)  
色：オータムブラウン  
錠：シリンダーRD錠 (色：ナチュラルシルバー)  
開き：外内開き

建物側

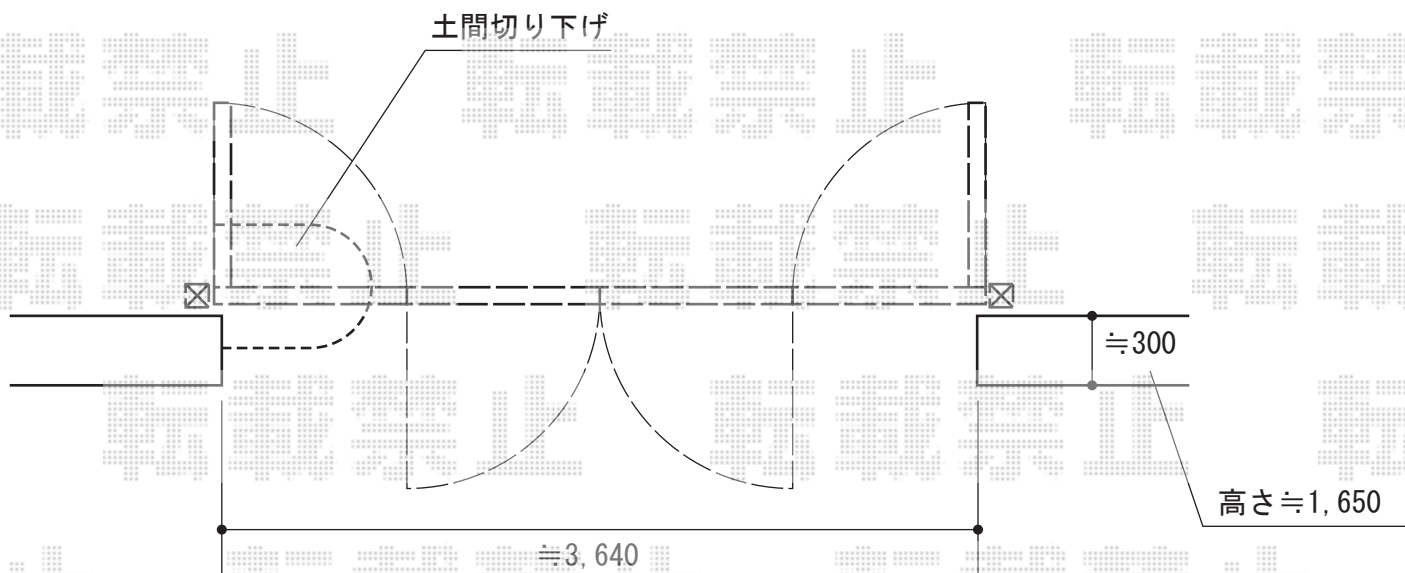

2015-7-289603

担当者

伊野

エクスショップ

現場状況や作図制限により概略図の内容と多少の違いが生じることがございます。  
施工時は、現場優先とさせて頂きたく思いますので、お立会い頂き、最終のご指示のほど、何卒、宜しくお願ひ致します。  
全ての著作権はエクスショップに帰属します。当社とのお取引目的以外の使用・複製・転載は如何なる場合も禁止しております。