


カーポート 施工概略図

LIXIL(トステム) テールポートシグマIII ワイド 積雪~20cm対応
幅= 6,053mm
奥行= 5,686mm
色: ブロンズ
屋根材: 熱線吸収アクアポリカーボネート (ライトブルー)
柱仕様: ロング柱23仕様 (有効高 約2,300mm)

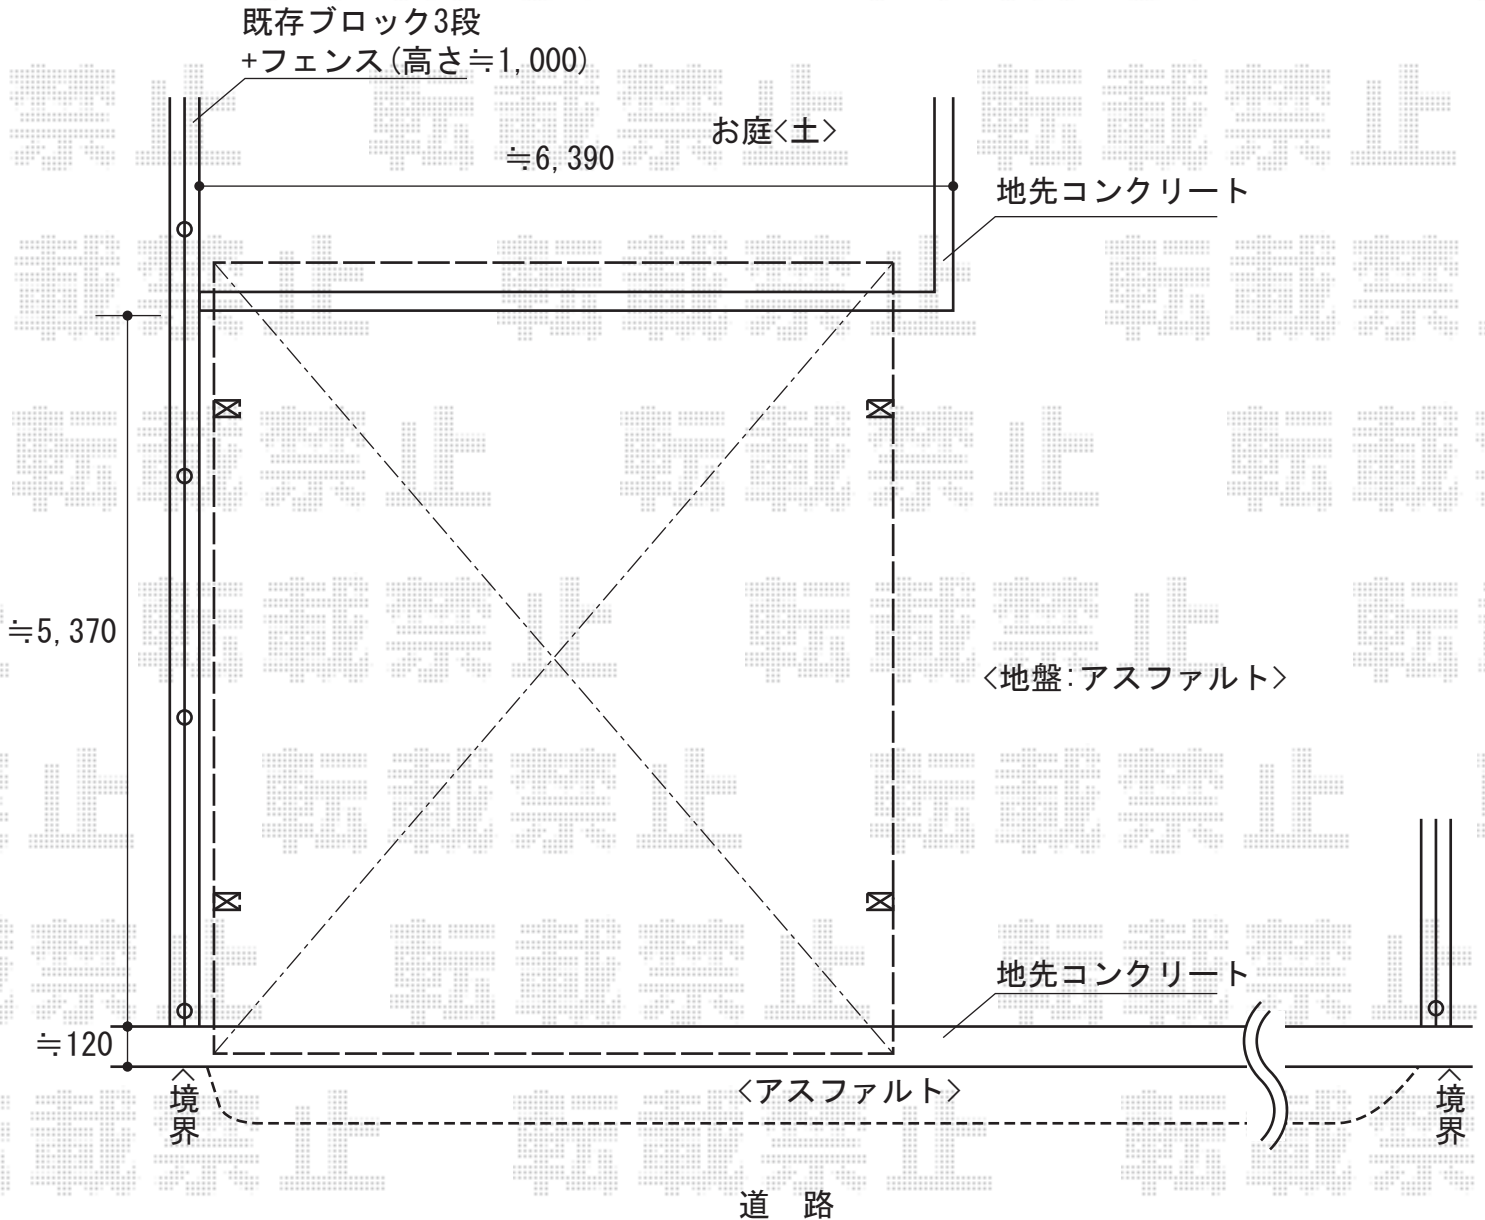

2015-7-289656

担当者

酒井