


カーポート 施工概略図

LIXIL ネスカF (フラットスタイル) ワイド 積雪~20cm対応
幅= 6,007mm
奥行= 5,002mm
色: ナチュラルシルバー
屋根材: ポリカーボネート (クリアマット・すりガラス調)
柱仕様: ロング柱25仕様 (有効高 約2,500mm)

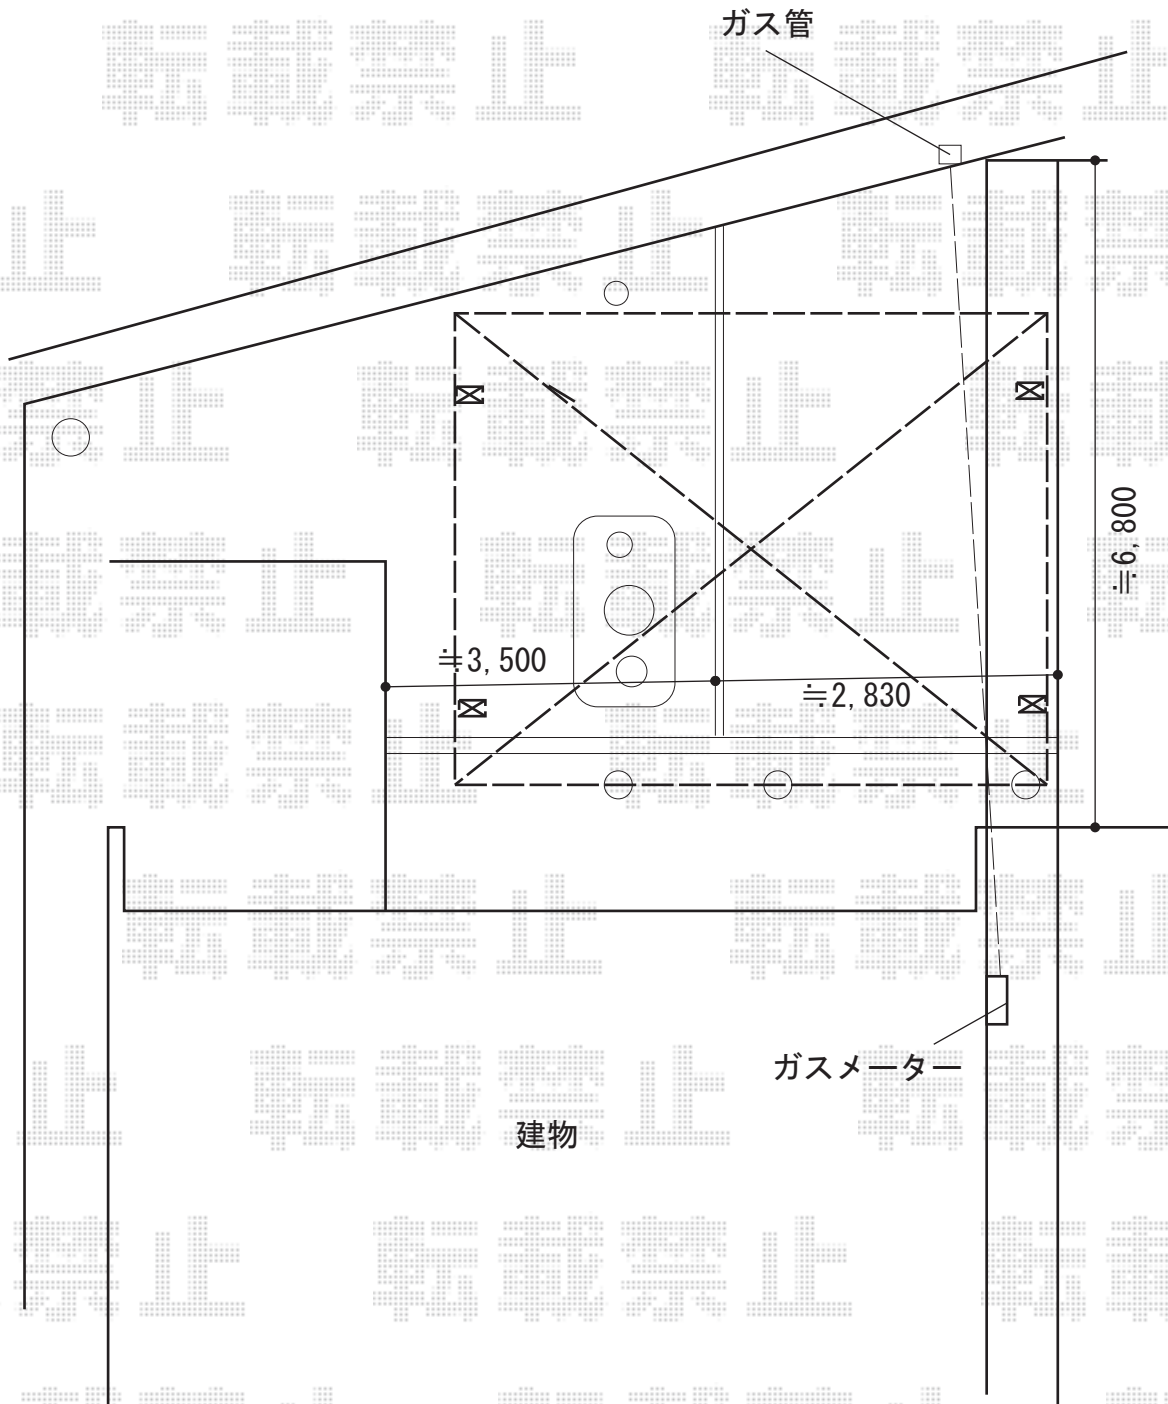

2015-7-289715	担当者	松本
---------------	-----	----