


テラス屋根 施工概略図

LIXIL(トステム) ライザーテラスII F型 テラスタイプ 単体 積雪~20cm対応
 間口= 関東間2.5間通し (柱芯々4,350mm 屋根幅4,570mm)
 出幅= 7尺 (2,085mm)
 色: ブラック
 屋根材: ポリカーボネート (ブルースモーク)
 柱仕様: 出幅自在桁タイプ (柱2本) / 標準柱
 施工方法: 上止め仕様
 追加部材: 六角ボルト/T脚受金物上チャンネル/ナベテクス/皿テクス

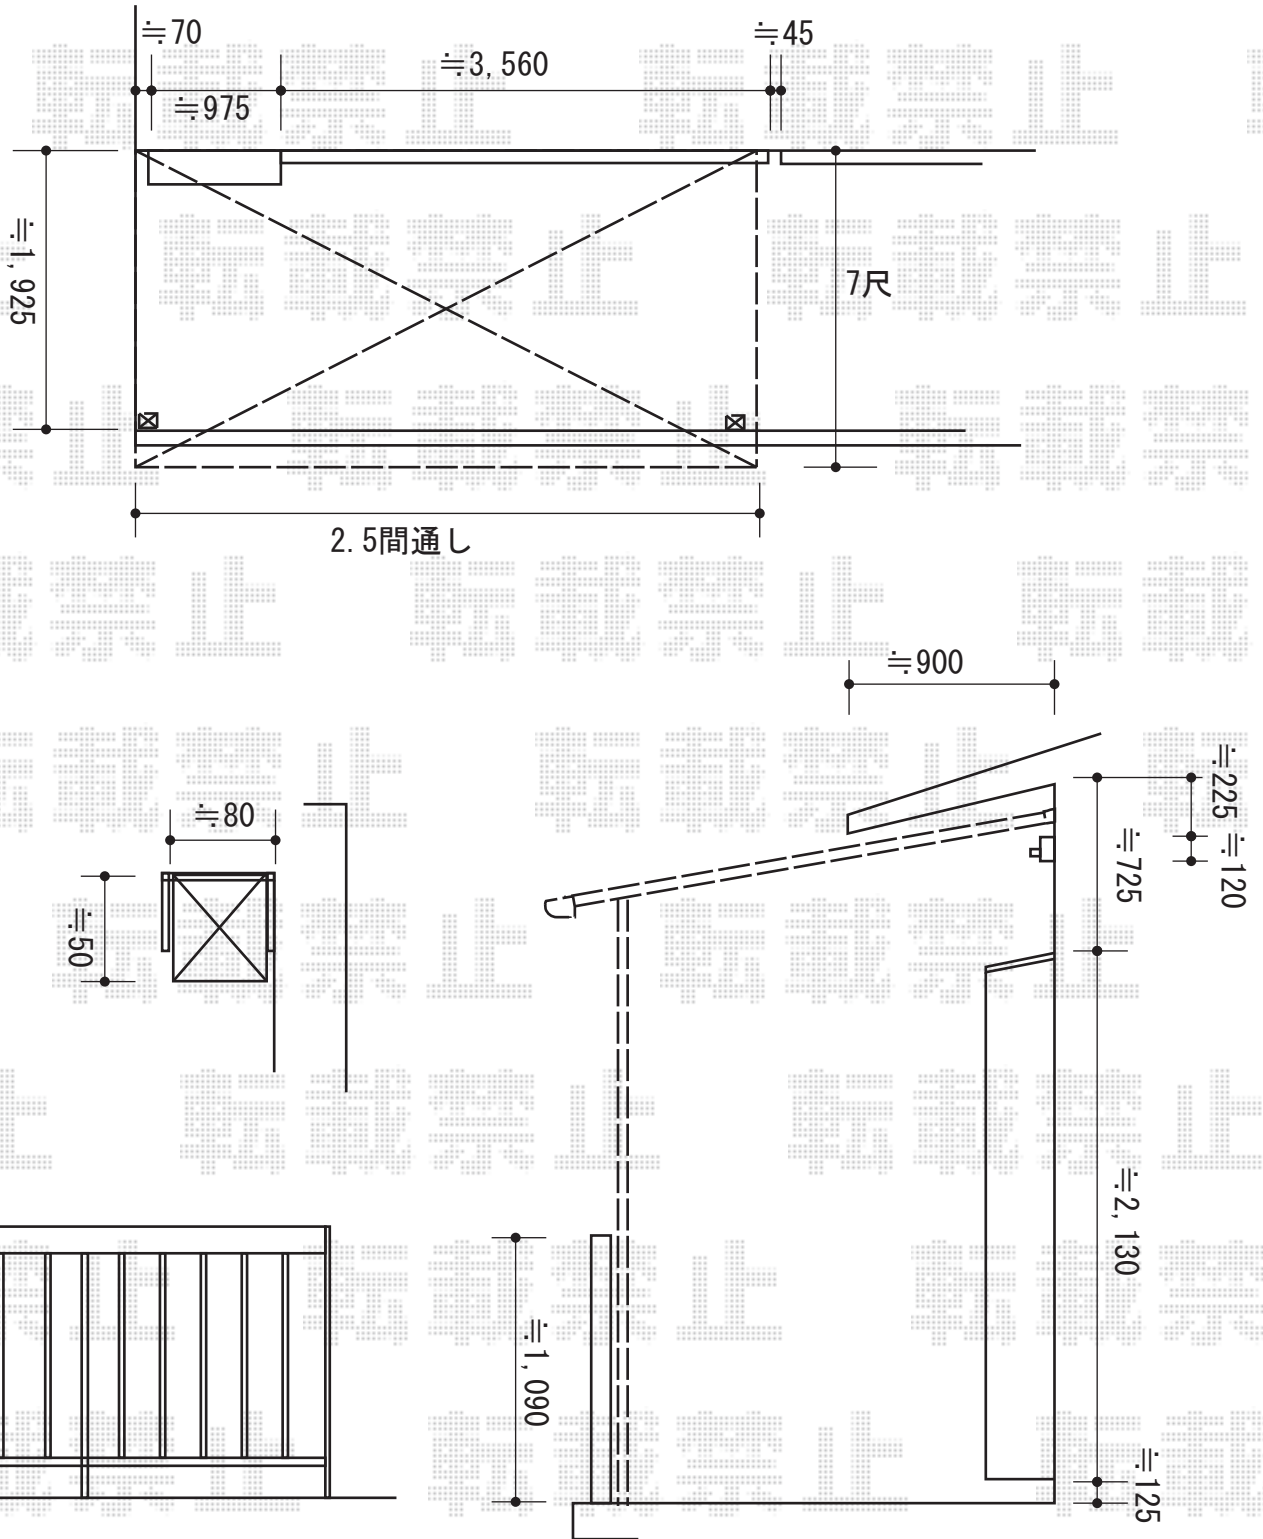

2015-7-289722

担当者

邑智