


カーポート 施工概略図

YKK AP レイナポートグラン 縦連棟 積雪~20cm対応  
 幅= 2,700mm  
 奥行= 11,496mm  
 色： プラチナステン  
 屋根材： ポリカーボネート（トーマイマット）  
 柱仕様： ハイロング柱仕様（有効高 約2,800mm）

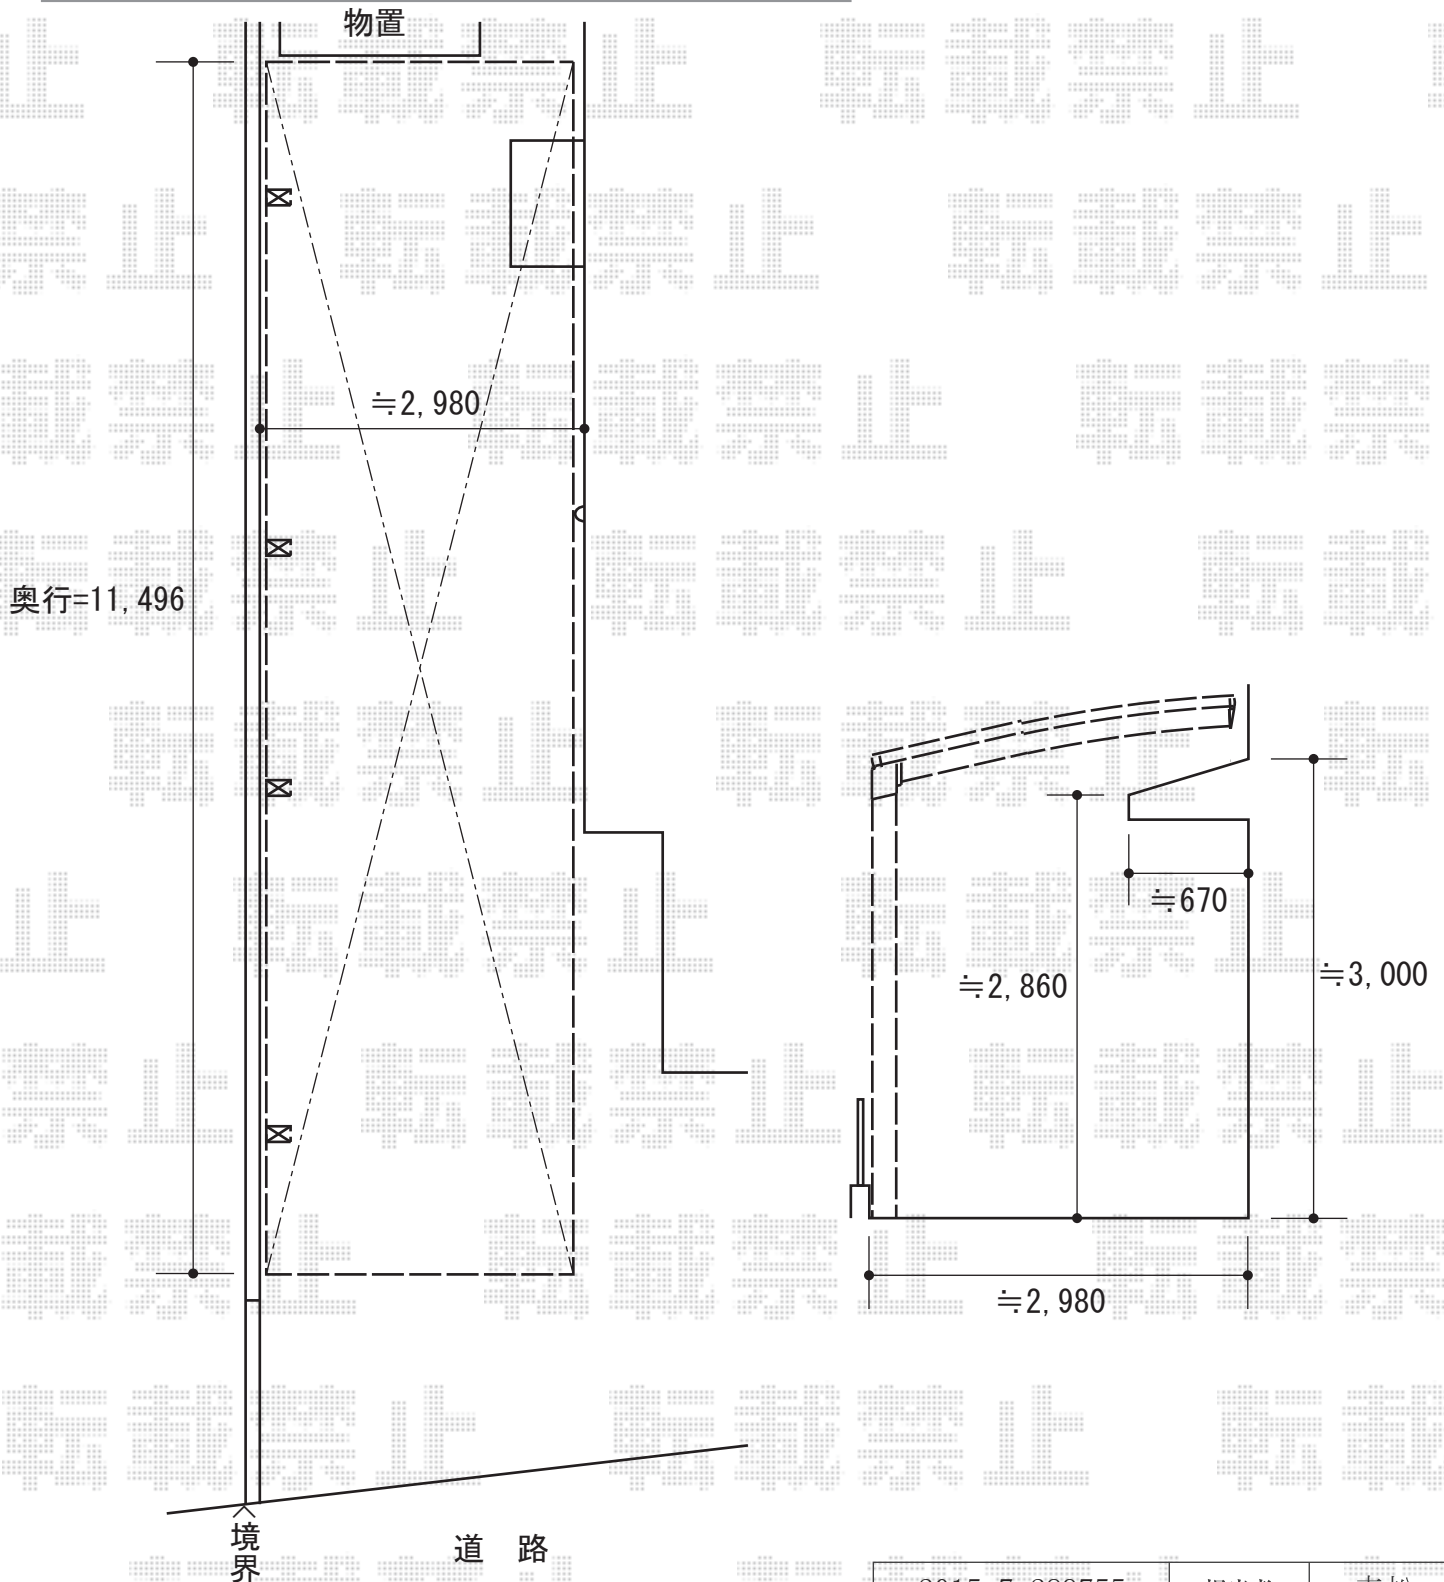

2015-7-289755	担当者	赤松
---------------	-----	----