

ウッドデッキ・フェンス 施工概略図


LIXIL(トステム) レストステージ 幕板納まり
 間口= 約6,995mm
 出幅= 約2,780mm/約3,200mm
 色: クリエラスクA
 床板: 縦貼り/千鳥貼り
 幕板: 幕板B(薄)
 束柱: 束柱セット標準・調整なし(450mm)(色: シャイングレー)
 追加部材: 張り出し部追加幕板・変形加工部材一式

LIXIL(トステム) レストステージ デッキフェンス
 本体1枚(W×H)=(1,200×800mm)×5枚
 主柱: T-8×7本
 パネル仕様: プライバシーパネル
 柱・笠木色: クリエラスクA
 パネル・枠材色: パネル/グリーンシマツ(すりガラス調) 枠材/シャイングレー

LIXIL(TOEX) 【A】 サニーブリーズフェンスM型 間仕切りタイプ
 本体1枚(W×H)=(1,000×800mm)×8枚
 主柱: T-8×7本
 端柱: T-8×2本
 部品セット(主柱用): 7セット
 部品セット(端柱用): 1セット
 色: シャイングレー+クリエラスク

LIXIL(TOEX) レストステージ 独立ステップ
 色: 本体/クリエラスクA 束柱/シャイングレー
 数量: 1セット

積水樹脂 【B】 メッシュフェンスG10-R フリー支柱タイプ
 本体1枚(W×H)=(2,000×800mm)×4枚
 支柱: #800×5本
 支柱金具: #800×5セット
 保護キャップ: 1セット
 色: ステンパージュ

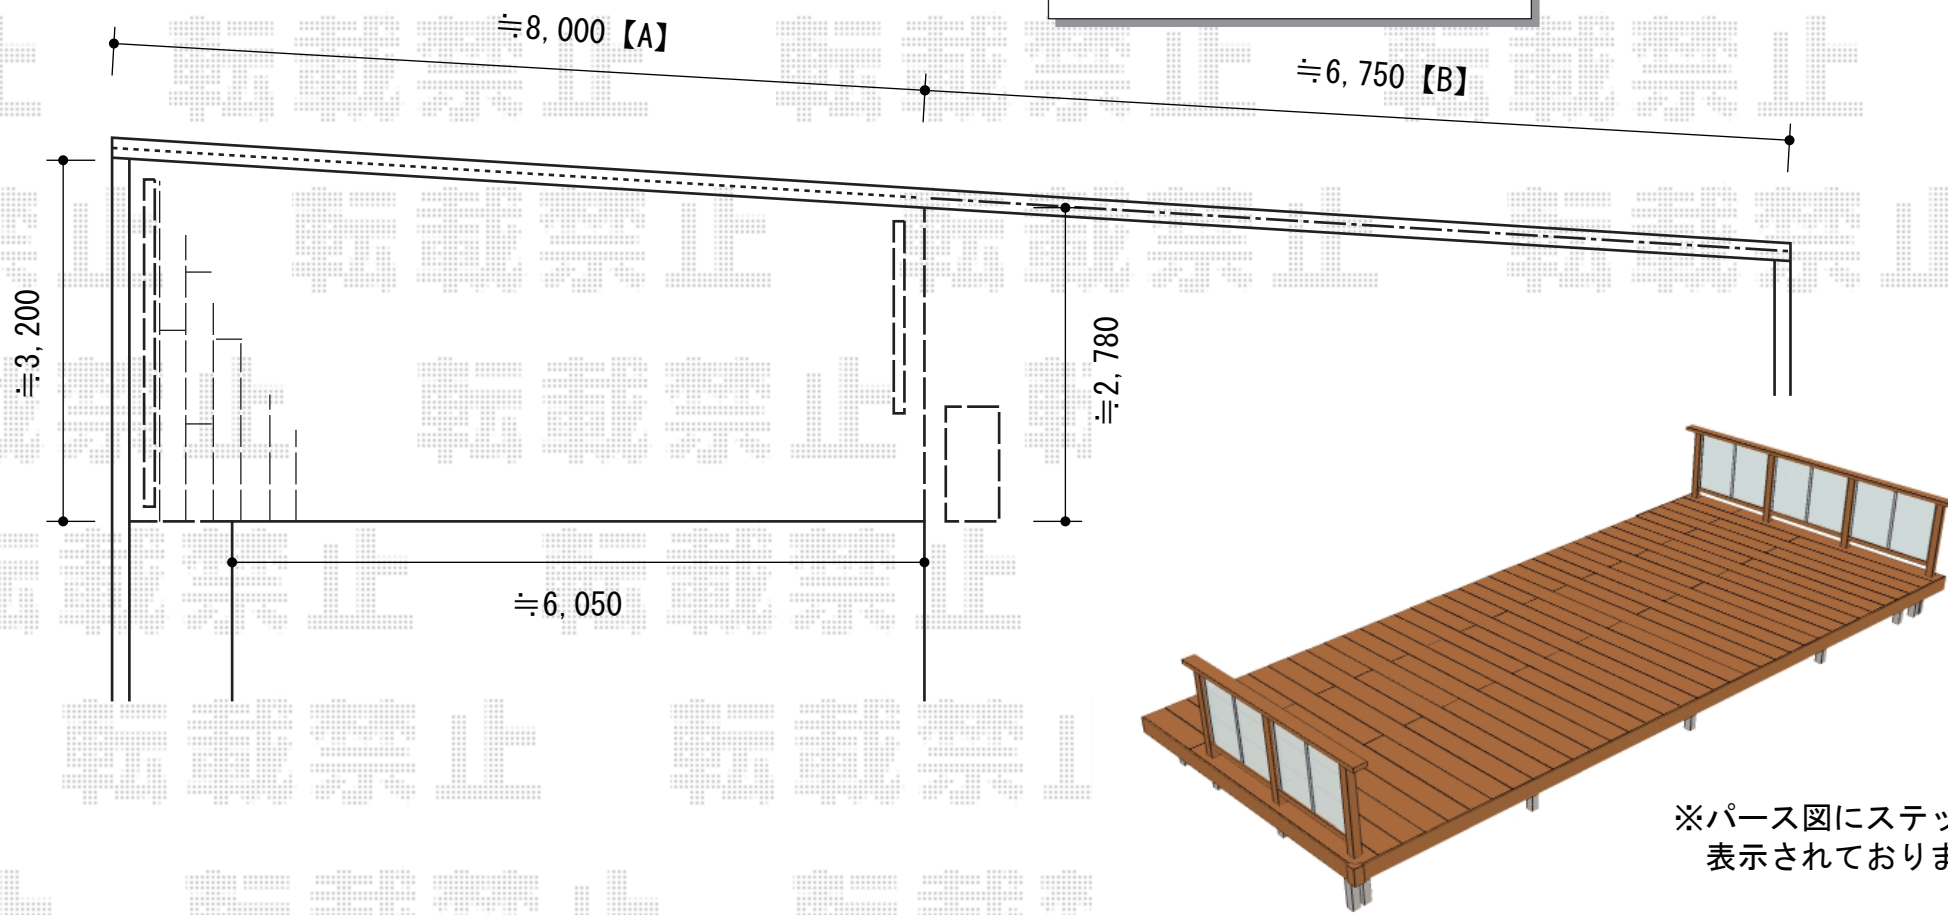

※パース図にステップは表示されておりません。