


# フェンス 施工概略図

**【A】** ハイグリッドフェンスN8型 フリーポールタイプ  
 本体1枚(W×H) = (2,000×1,000mm) × 22枚  
 スチール柱: T-10×26本  
 コーナー継手: T-10×3セット  
 小口キャップ: 4セット  
 色: シャイングレー

**【B】** ライスフェンス1型 フリーポールタイプ  
 本体1枚(W×H) = (1,979.5×1,000mm) × 8枚  
 柱: T-10×10本  
 部品セット: 10セット  
 端部キャップ: 2セット  
 色: シャイングレー

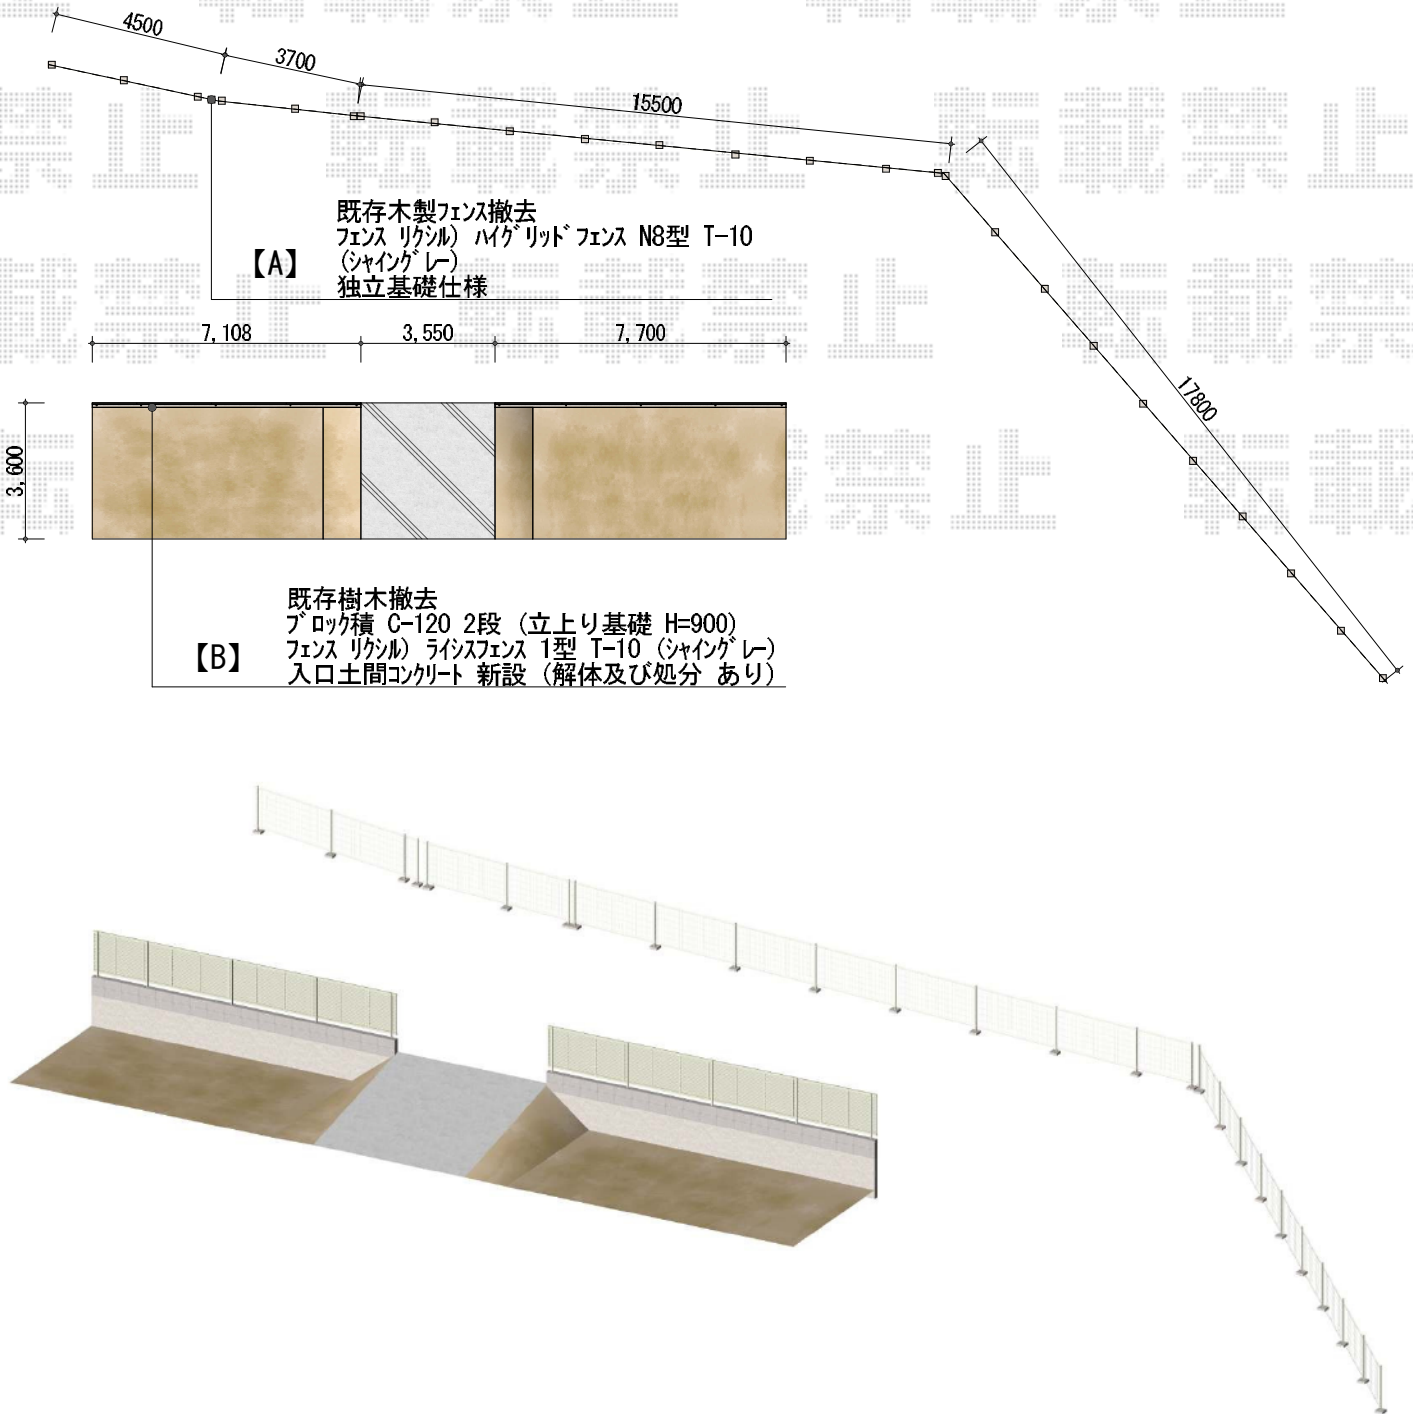

2015-7-289853

担当者

新西