


フェンス 施工概略図

【A】 ハイグリッドフェンスN8型 フリーポールタイプ
 本体1枚(W×H) = (2,000×1,000mm) × 22枚
 スチール柱: T-10×26本
 コーナー継手: T-10×3セット
 小口キャップ: 4セット
 色: シャイングレー

【B】 ライスフェンス1型 フリーポールタイプ
 本体1枚(W×H) = (1,979.5×1,000mm) × 8枚
 柱: T-10×10本
 部品セット: 10セット
 端部キャップ: 2セット
 色: シャイングレー

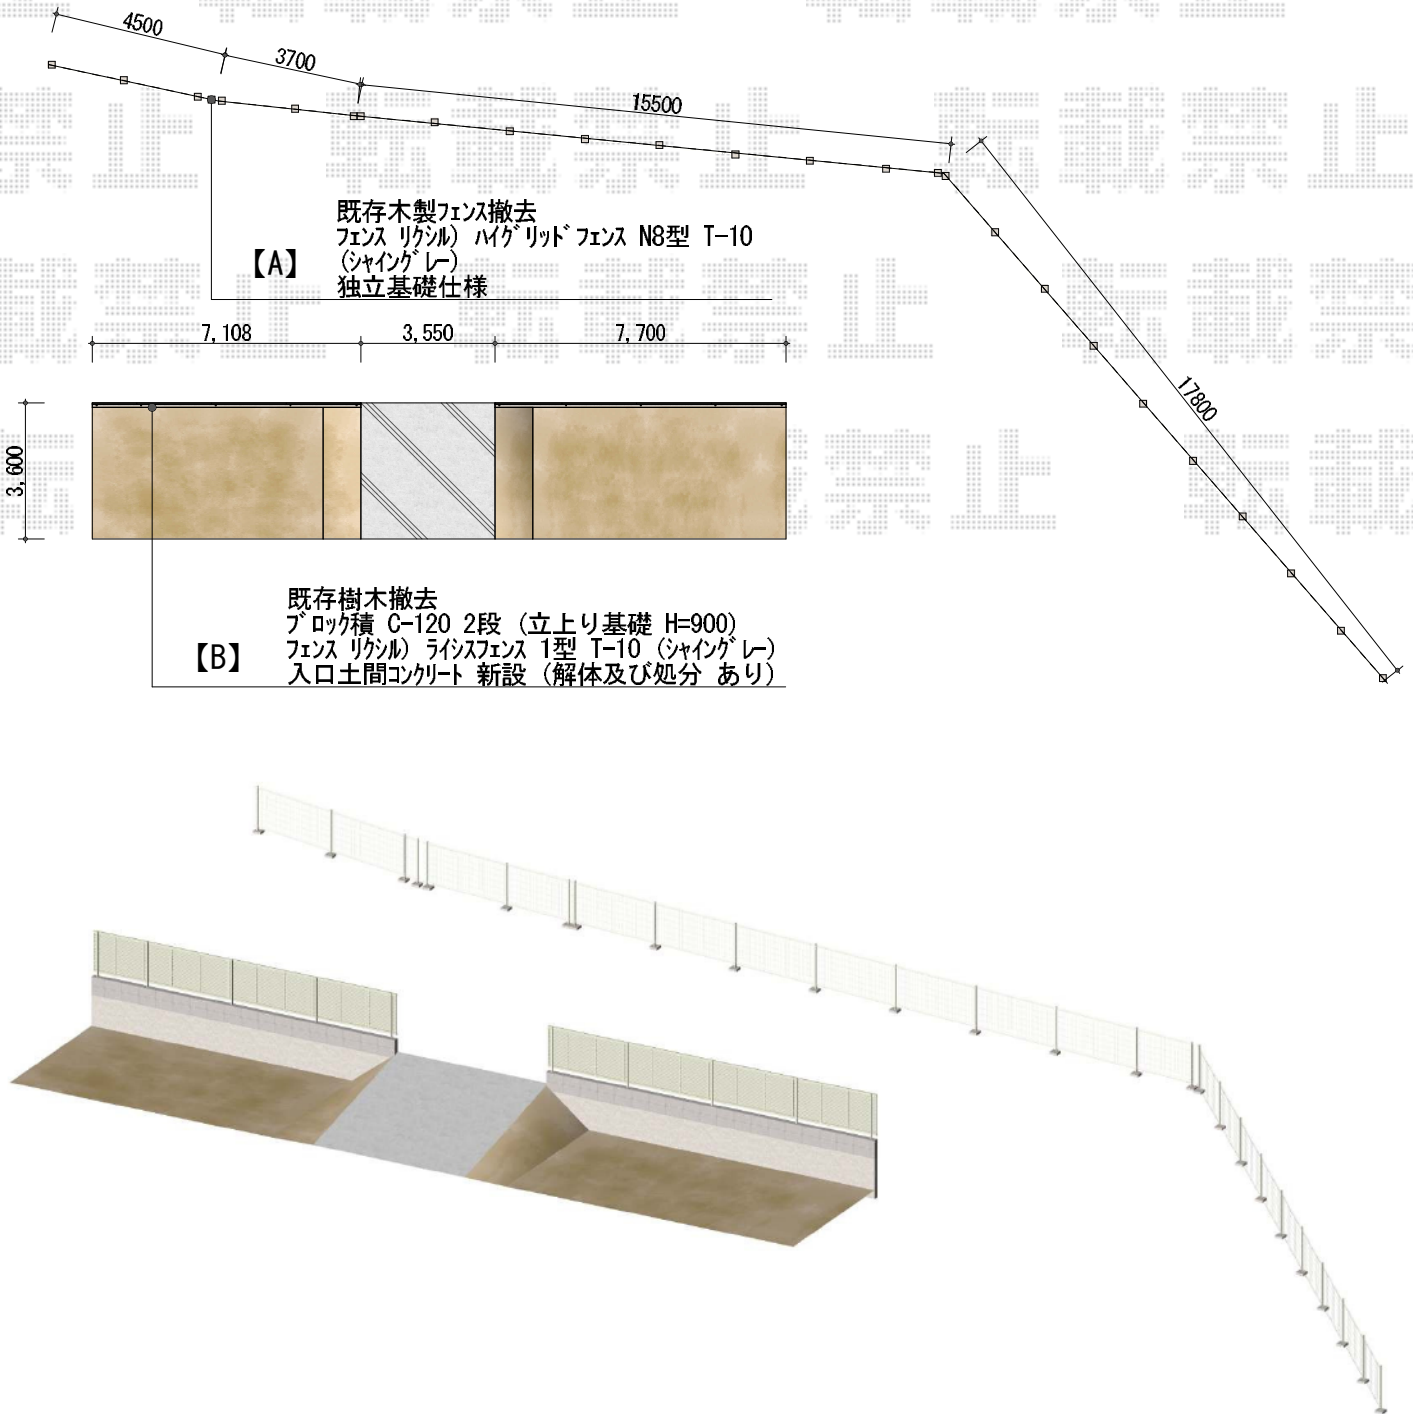

2015-7-289853

担当者

新西