


テラス屋根 施工概略図

LIXIL(トステム)

ライザーテラスII R型 テラスタイプ 単体 積雪~20cm対応
 間口= 関東間1.5間 (柱芯々2,530mm 屋根幅2,750mm)
 出幅= 4尺 (1,185mm) 色: ナチュラルシルバー
 屋根材: ポリカーボネート (クリアマット・すりガラス調)
 柱仕様: 柱位置固定タイプ (柱2本)
 施工方法: 上止め仕様
 オプション: 吊り下げ物干し 標準 2本入 + 物干し取付棧
 追加部材: 移動柱固定金具2個/柱方立上部固定金具 20個

LIXIL(トステム) 前面スクリーン (1段)

間口= 1.5間用
 色: ナチュラルシルバー
 屋根材: ポリカーボネート (クリアマット/すりガラス調)
 追加部材: 移動柱固定金具2個

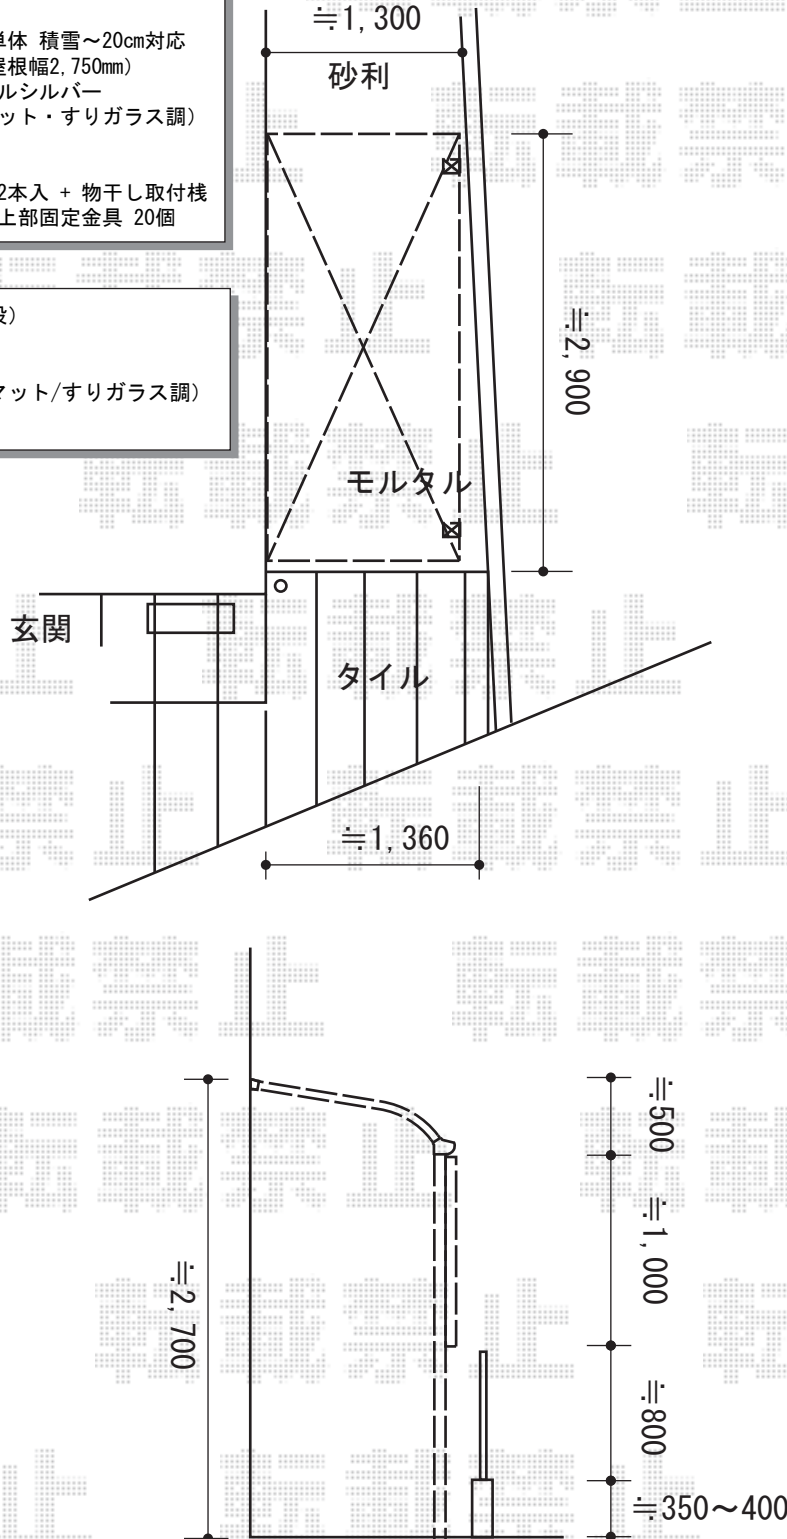

2015-7-289864

担当者

邑智