


バルコニー屋根・サイクルポート 施工概略図

YKK AP ヴェクターテラス R型 屋根タイプ 単体 積雪~20cm対応 ※張り出し納まり
 間口= 関東間2.0間 (柱芯々3,358mm 屋根幅3,670mm)
 出幅= 6尺 (1,770mm)
 色: ピュアシルバー
 屋根材: ポリカーボネート (トーマイマツト)
 柱仕様: 柱奥行移動タイプ (柱2本)
 施工方法: 上止め仕様
 躯体式バルコニー取付部品: 中間用×3セット (張り出し柱分含む)
 張り出し用部品: 75角柱【CTC-TK-A-58】/張り出し用部品箱【CTC-TK-4】

YKK AP ヴェクターテラス 吊り下げ式物干し 標準 2本入り×1セット
 色: プラチナステン

Value Select プレシオスポート ミニ 積雪~20cm対応
 幅= 2,100mm
 奥行= 2,904mm
 色: ノーブルステン
 屋根材: ポリカーボネート (ガラスマツト)
 柱仕様: 標準柱仕様 (有効高 約1,814mm)

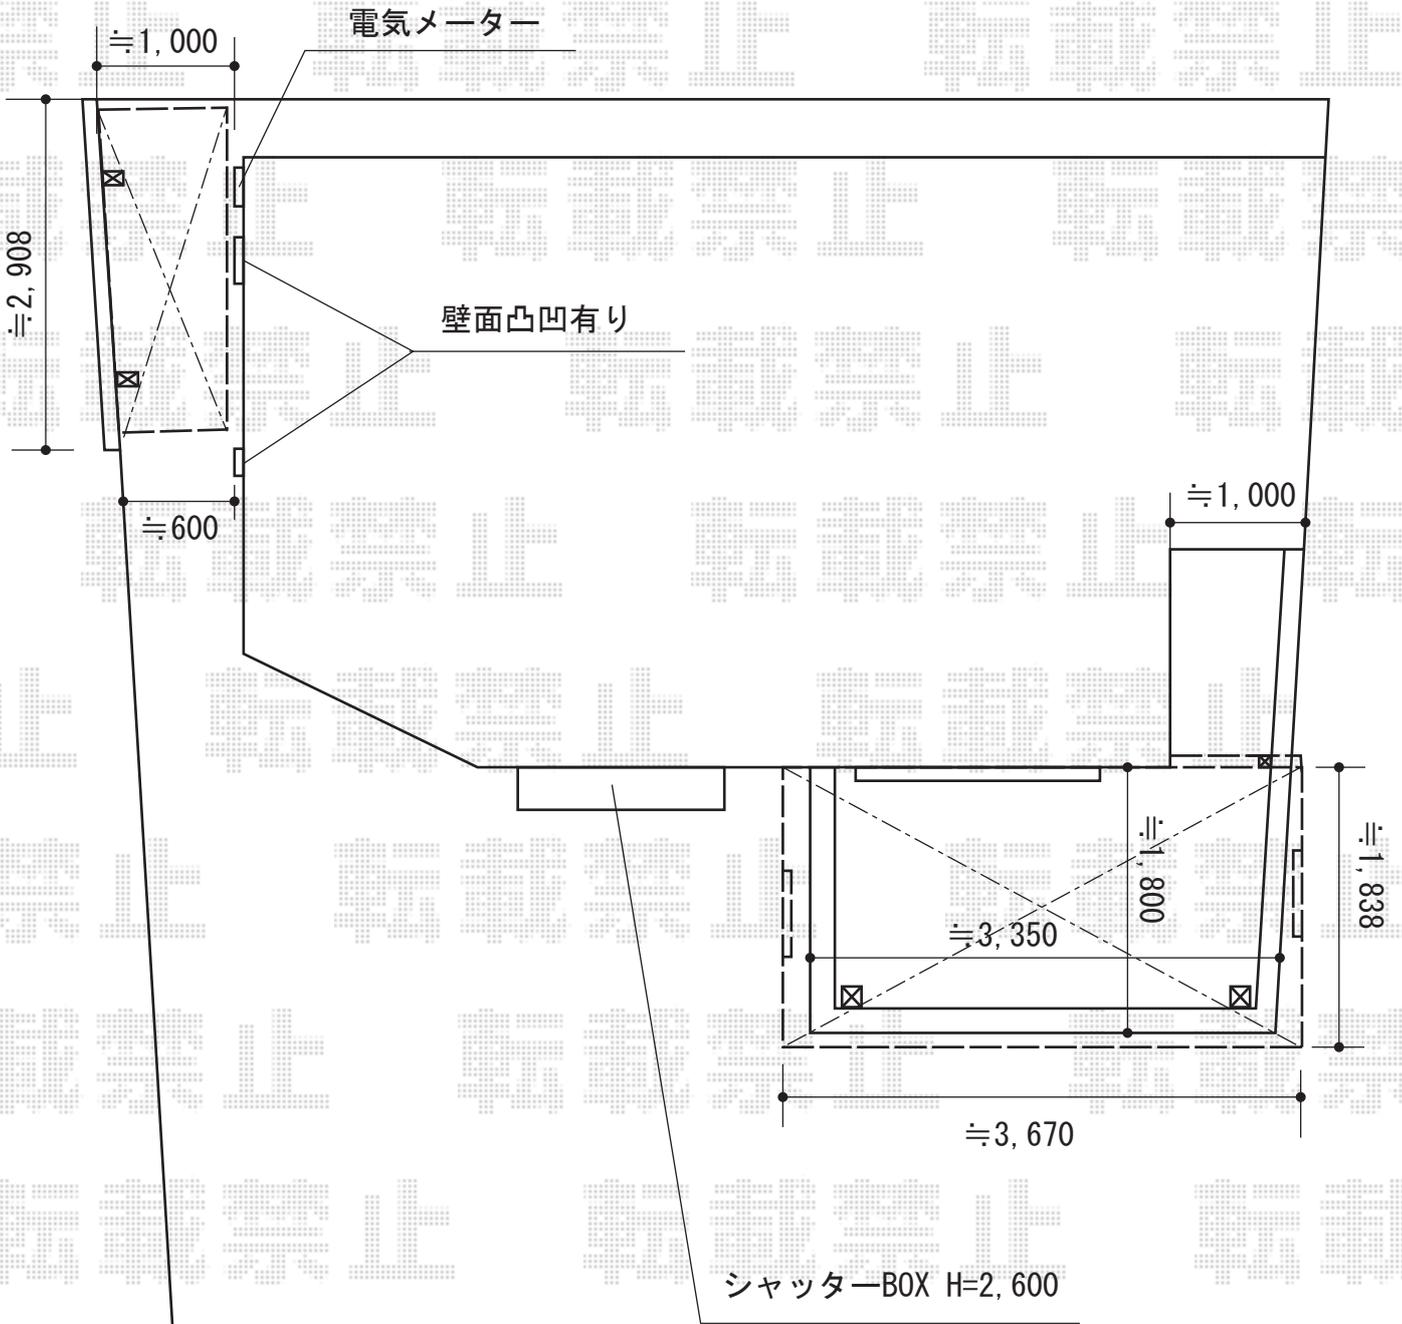

2015-7-289903	担当者	赤松
---------------	-----	----