


カーポート 施工概略図

Value Select プレシオサポート 積雪～20cm対応  
幅= 2,400mm  
奥行= 5,052mm  
色：ノーブルステン  
屋根材：ポリカーボネート（スカイブルー）  
柱仕様：標準柱仕様（有効高 約1,800mm）

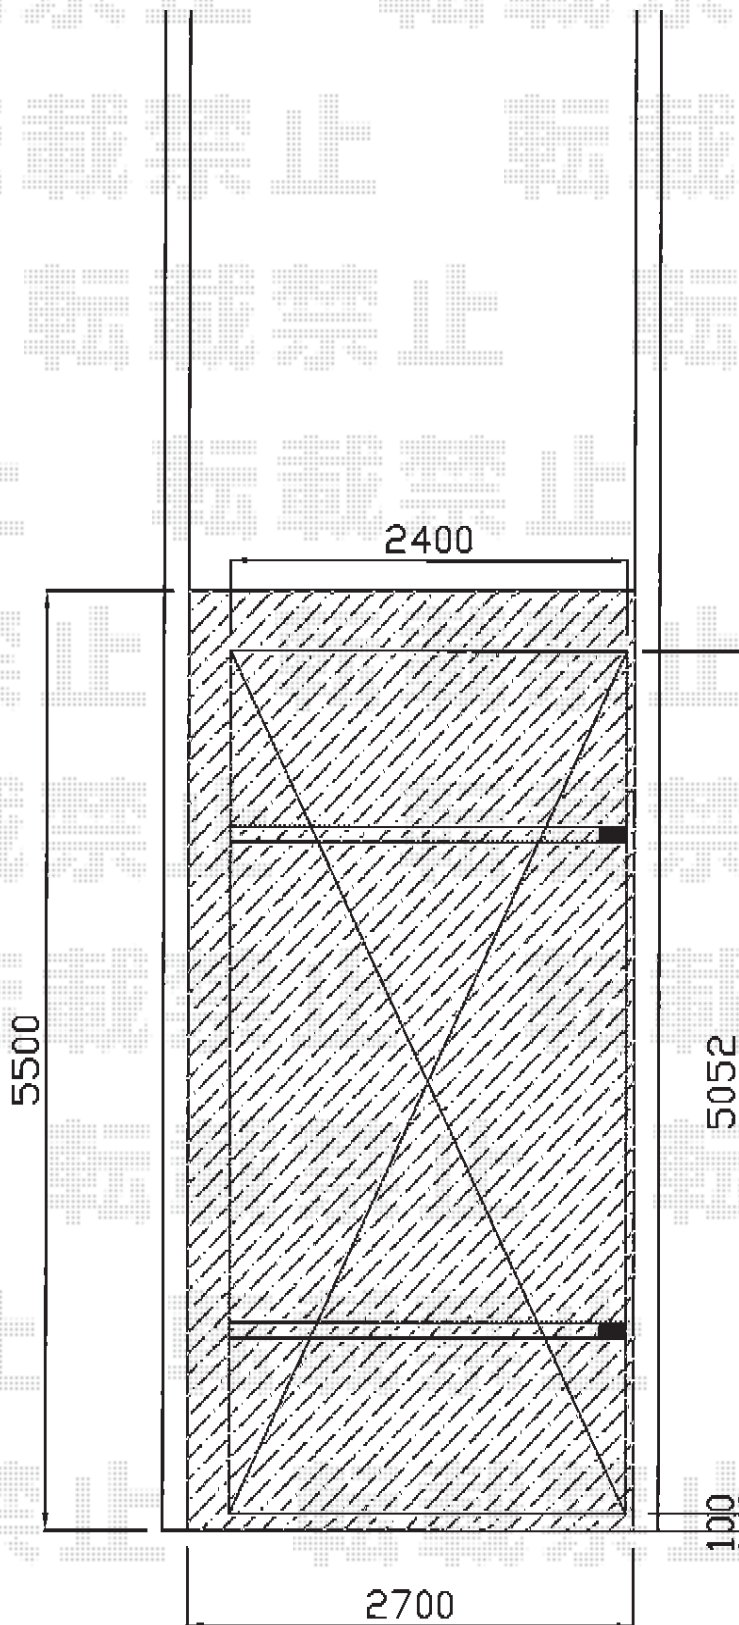

2015-7-289934

担当者

酒井