
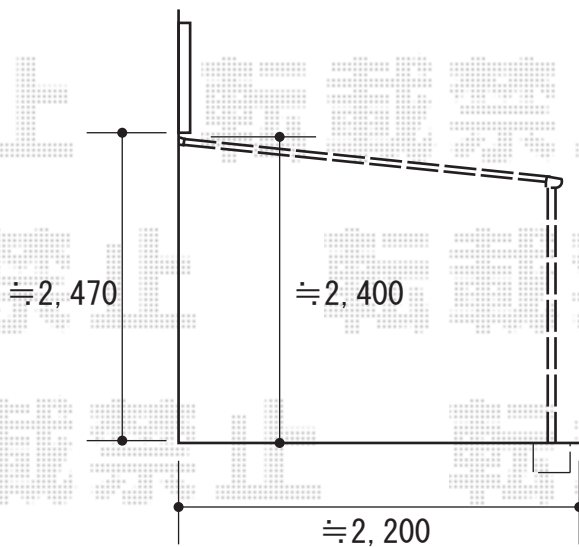


テラス屋根 施工概略図

LIXIL(トステム) ライザーテラスII F型 テラスタイプ 単体 積雪~20cm対応
 間口= 関東間1.5間(柱芯々2,530mm 屋根幅2,750mm)
 出幅= 7尺 (2,085mm)
 色: ブラック
 屋根材: 熱線吸収アクアポリカーボネート (ライトブルー)
 柱仕様: 柱位置固定タイプ (柱2本)
 施工方法: 上止め仕様

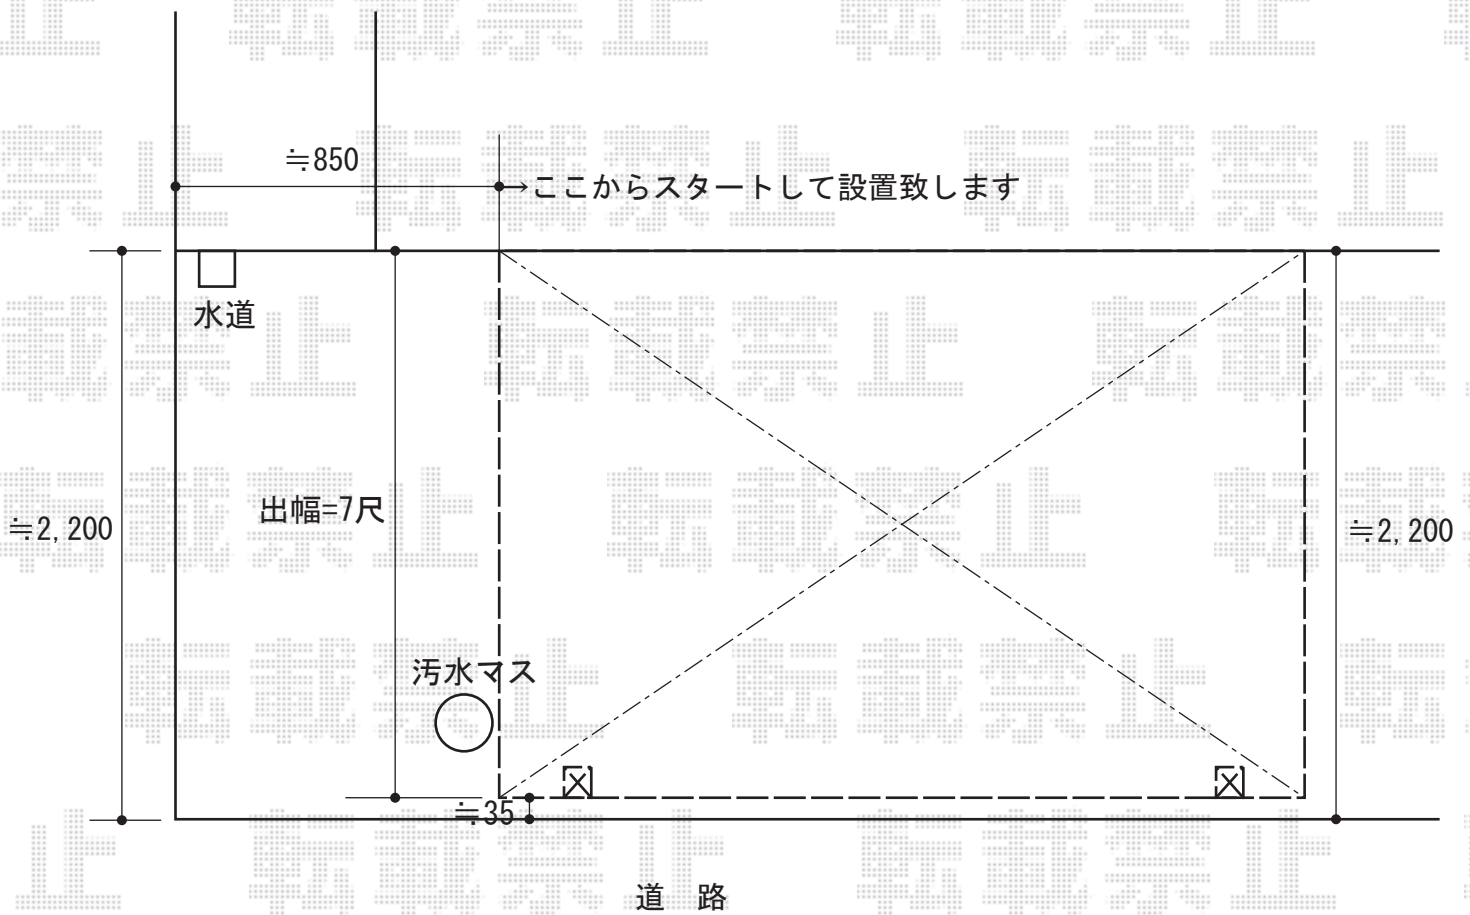

2015-7-289936	担当者	兼石
---------------	-----	----