


カーポート 施工概略図

LIXIL ネスカR (ラウンドスタイル) ワイド 積雪~20cm対応
 幅= 5,442mm
 奥行= 5,382mm
 色: ホワイト
 屋根材: ポリカーボネート (クリアブラウン)
 柱仕様: ロング柱28仕様 (有効高 約2,800mm)

★図面はマイリッシュOK ワイドのものとなります。

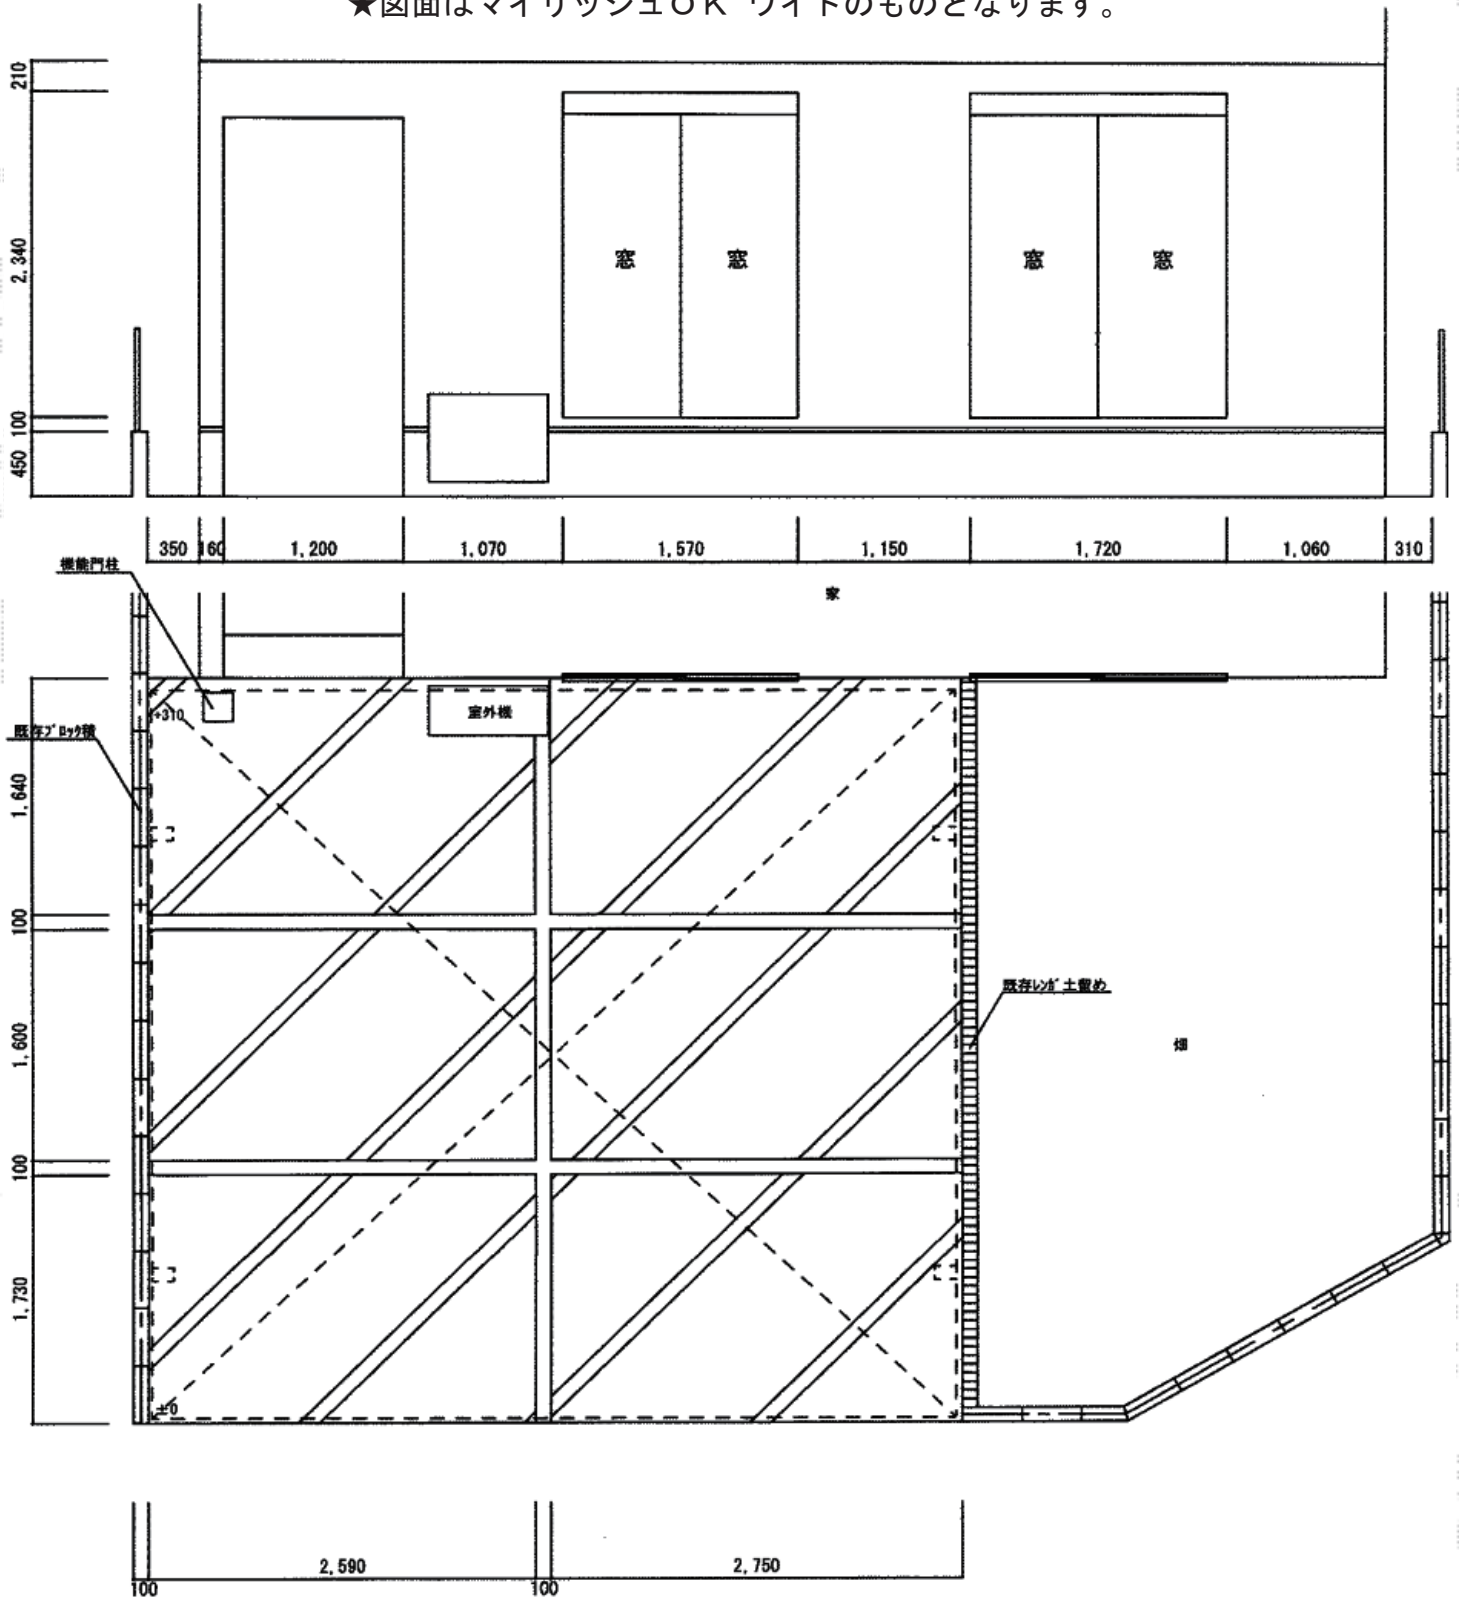

2015-7-289943

担当者

赤松