


カーポート 施工概略図

YKK AP レイナツインポートグラン 積雪~20cm対応
 幅=5,097mm
 奥行=5,400mm
 色：プラチナステン
 屋根材：熱線遮断ポリカーボネート(クリアマット)
 柱仕様：ハイルーフ柱仕様(有効高 約2,350mm)

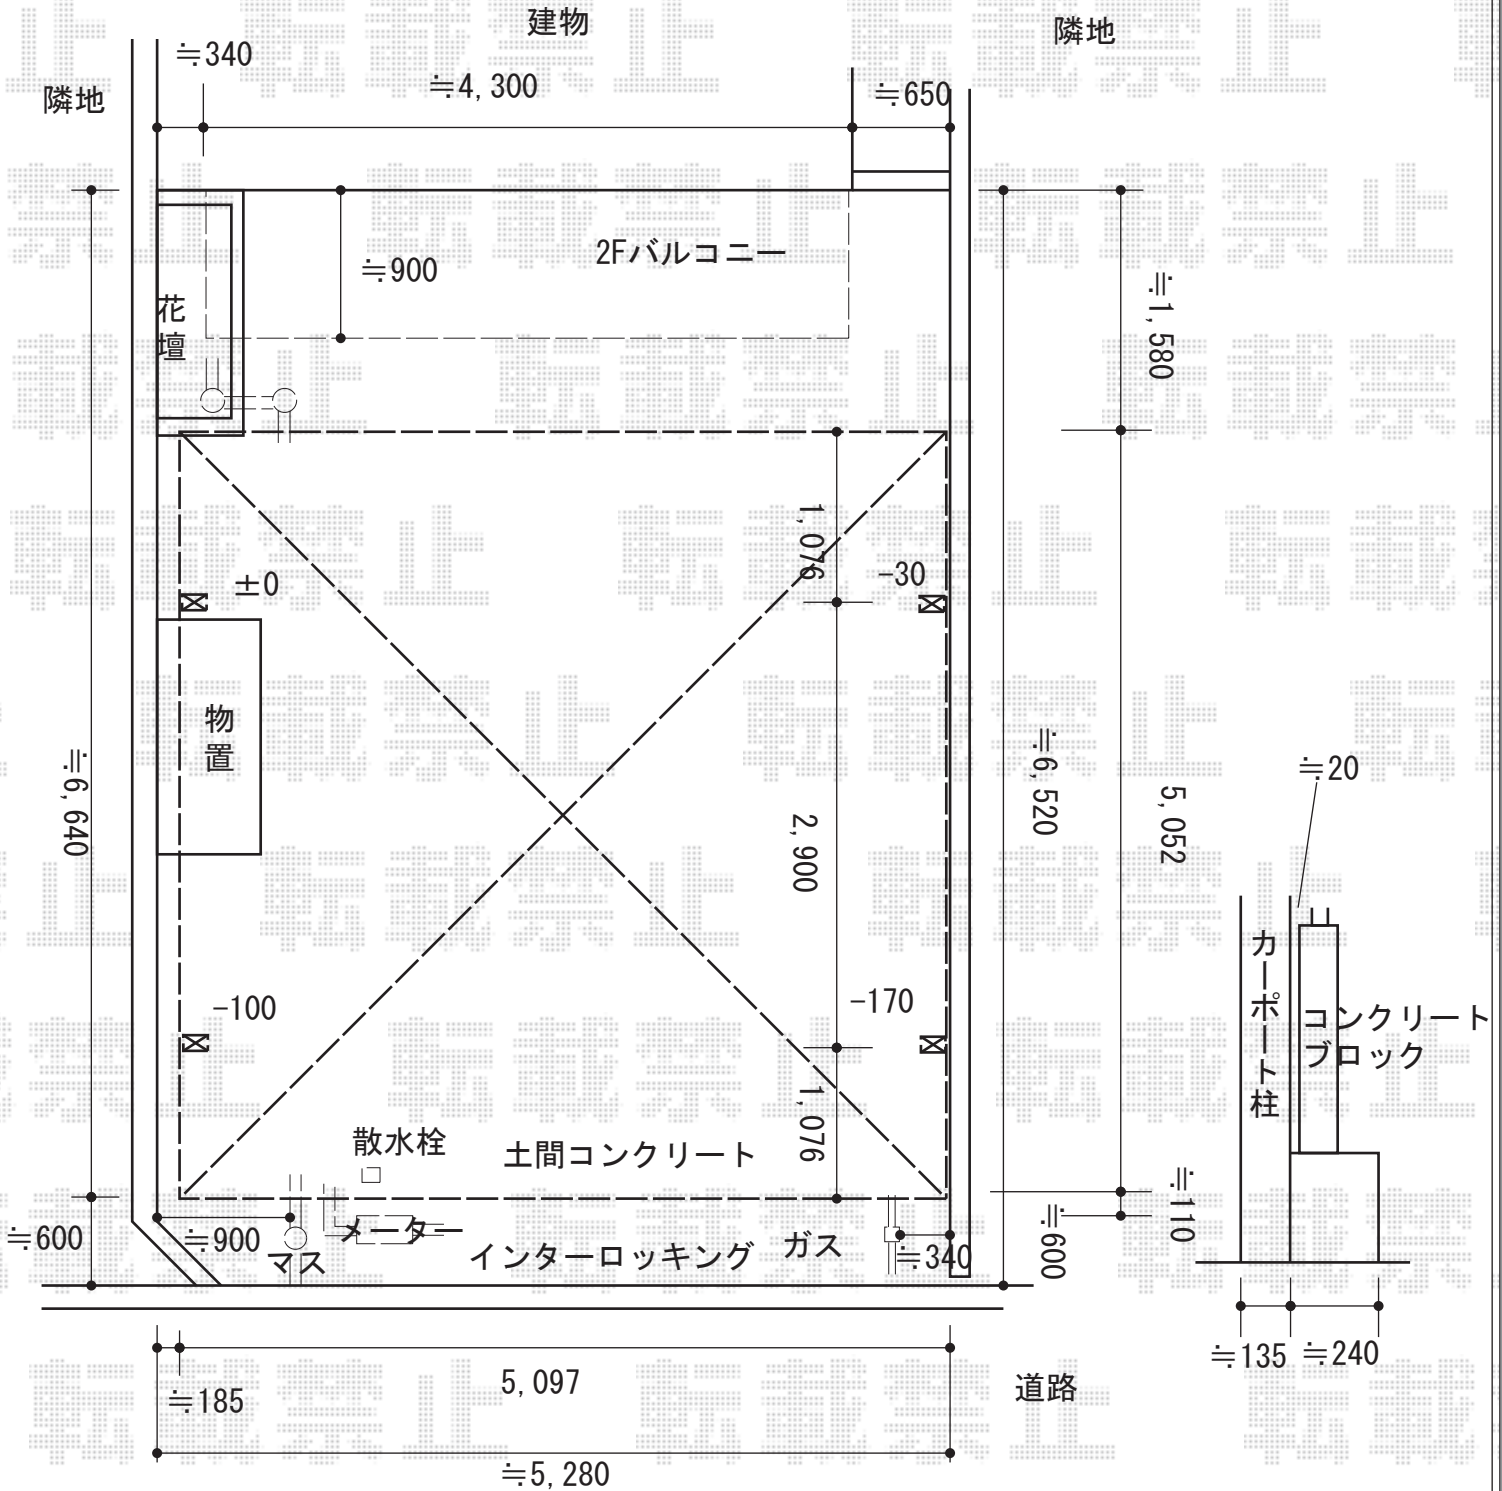

※こちらは、奥行=5,052mmの施工概略図となります

2015-7-290055

担当者

酒井