


カーポート 施工概略図

LIXIL ネスカR (ラウンドスタイル) 積雪~20cm対応
幅= 2,701mm
奥行= 5,686mm
色: シャイングレー
屋根材: 熱線吸収ポリカーボネート (ブルーマットS・すりガラス調)
柱仕様: ロング柱25仕様 (有効高 約2,500mm)
LIXIL ネスカR (ラウンドスタイル)
着脱式サポート 2本入り ロング柱 (H25) 用×1セット
色: シャイングレー

境界ブロック

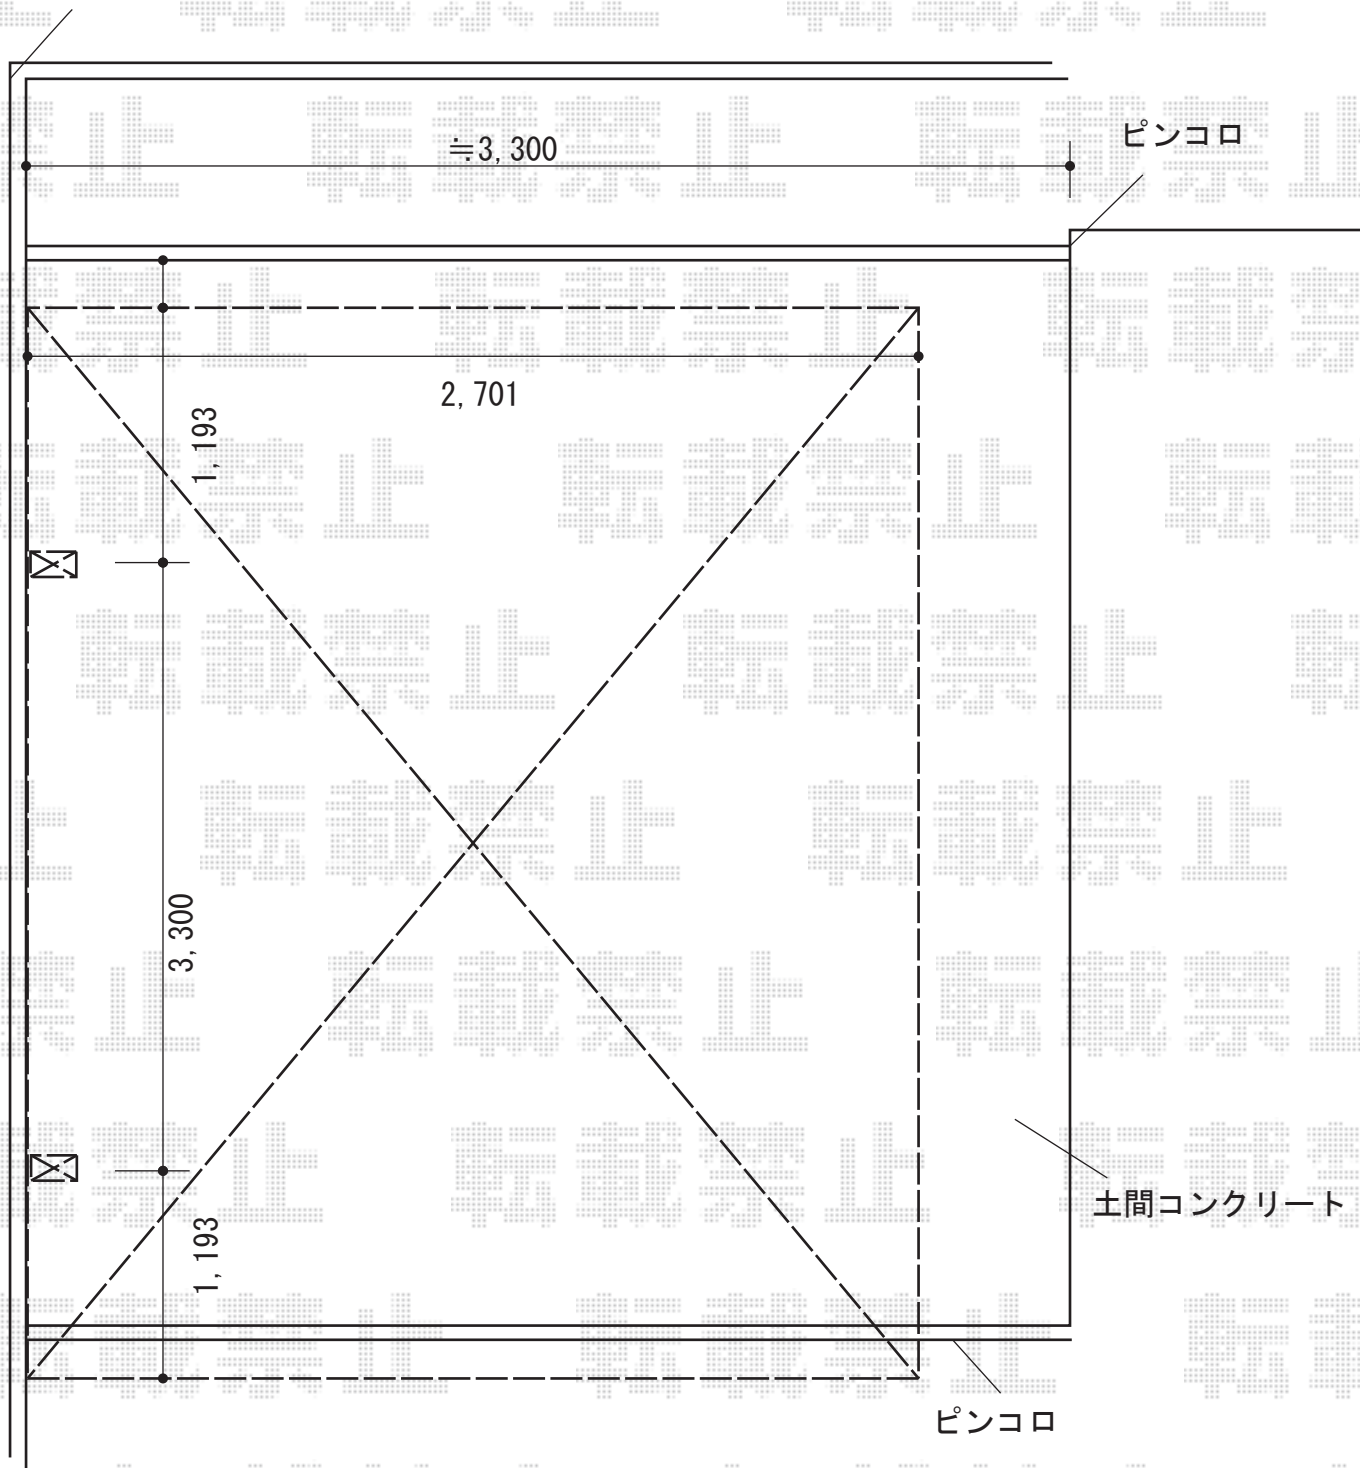

2015-7-290064

担当者

酒井