


# ウッドデッキ工事 施工概略図

YKK AP リウッドデッキ 200  
間口= 2.5間 (4,451mm)  
出幅= 約1,824mm  
色： ナチュラルブラウン  
床板： 横貼り/千鳥貼り  
幕板： 標準幕板  
束柱： Tタイプ(400~550mm) (色：プラチナステン)

YKK AP 独立式 リウッド ステップ2型  
色： ナチュラルブラウン  
数量： 2セット

YKK AP リウッドデッキフェンス3型<横スリット>  
本体1枚 (W×H) = 08用T80×2枚/10用T80×2枚  
中柱 (端柱)： T80×4本  
90度専用角柱： T80×1本  
デッキ材補強材： 先付用×2セット  
色： ナチュラルブラウン

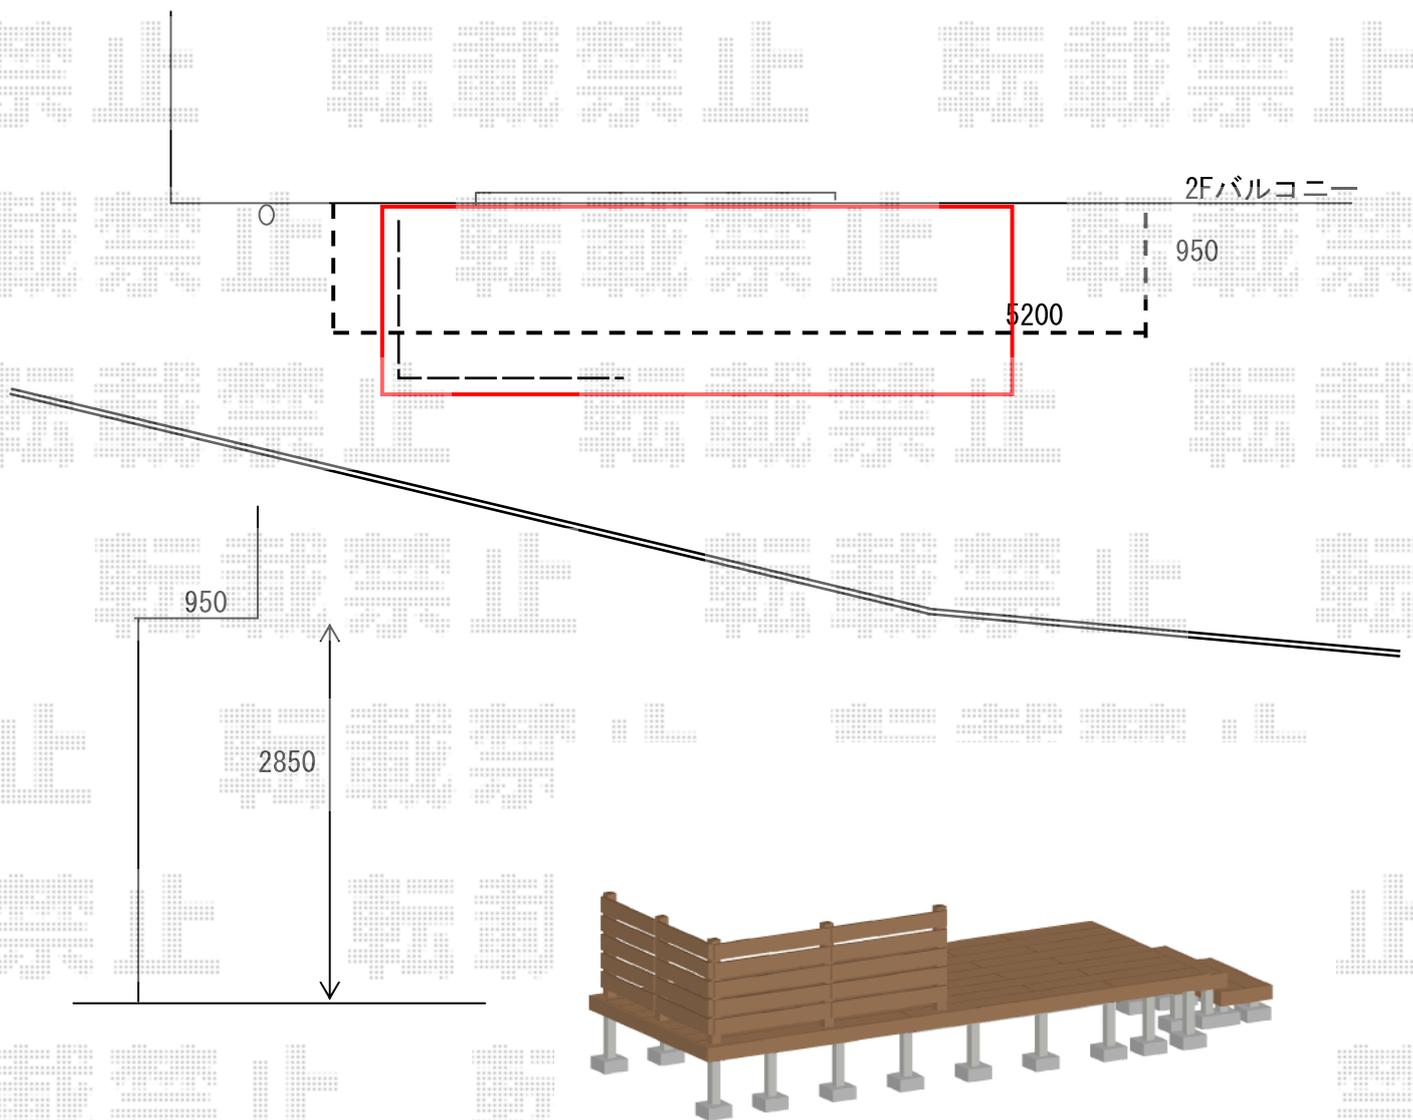

2015-7-290090

担当者

柘田