


カーポート 施工概略図

LIXIL ネスカR (ラウンドスタイル) 積雪~20cm対応
 幅= 2,400mm
 奥行= 4,980mm
 色: ナチュラルシルバー
 屋根材: ポリカーボネート (クリアブルー)
 柱仕様: 標準柱仕様 (有効高 約2,200mm)

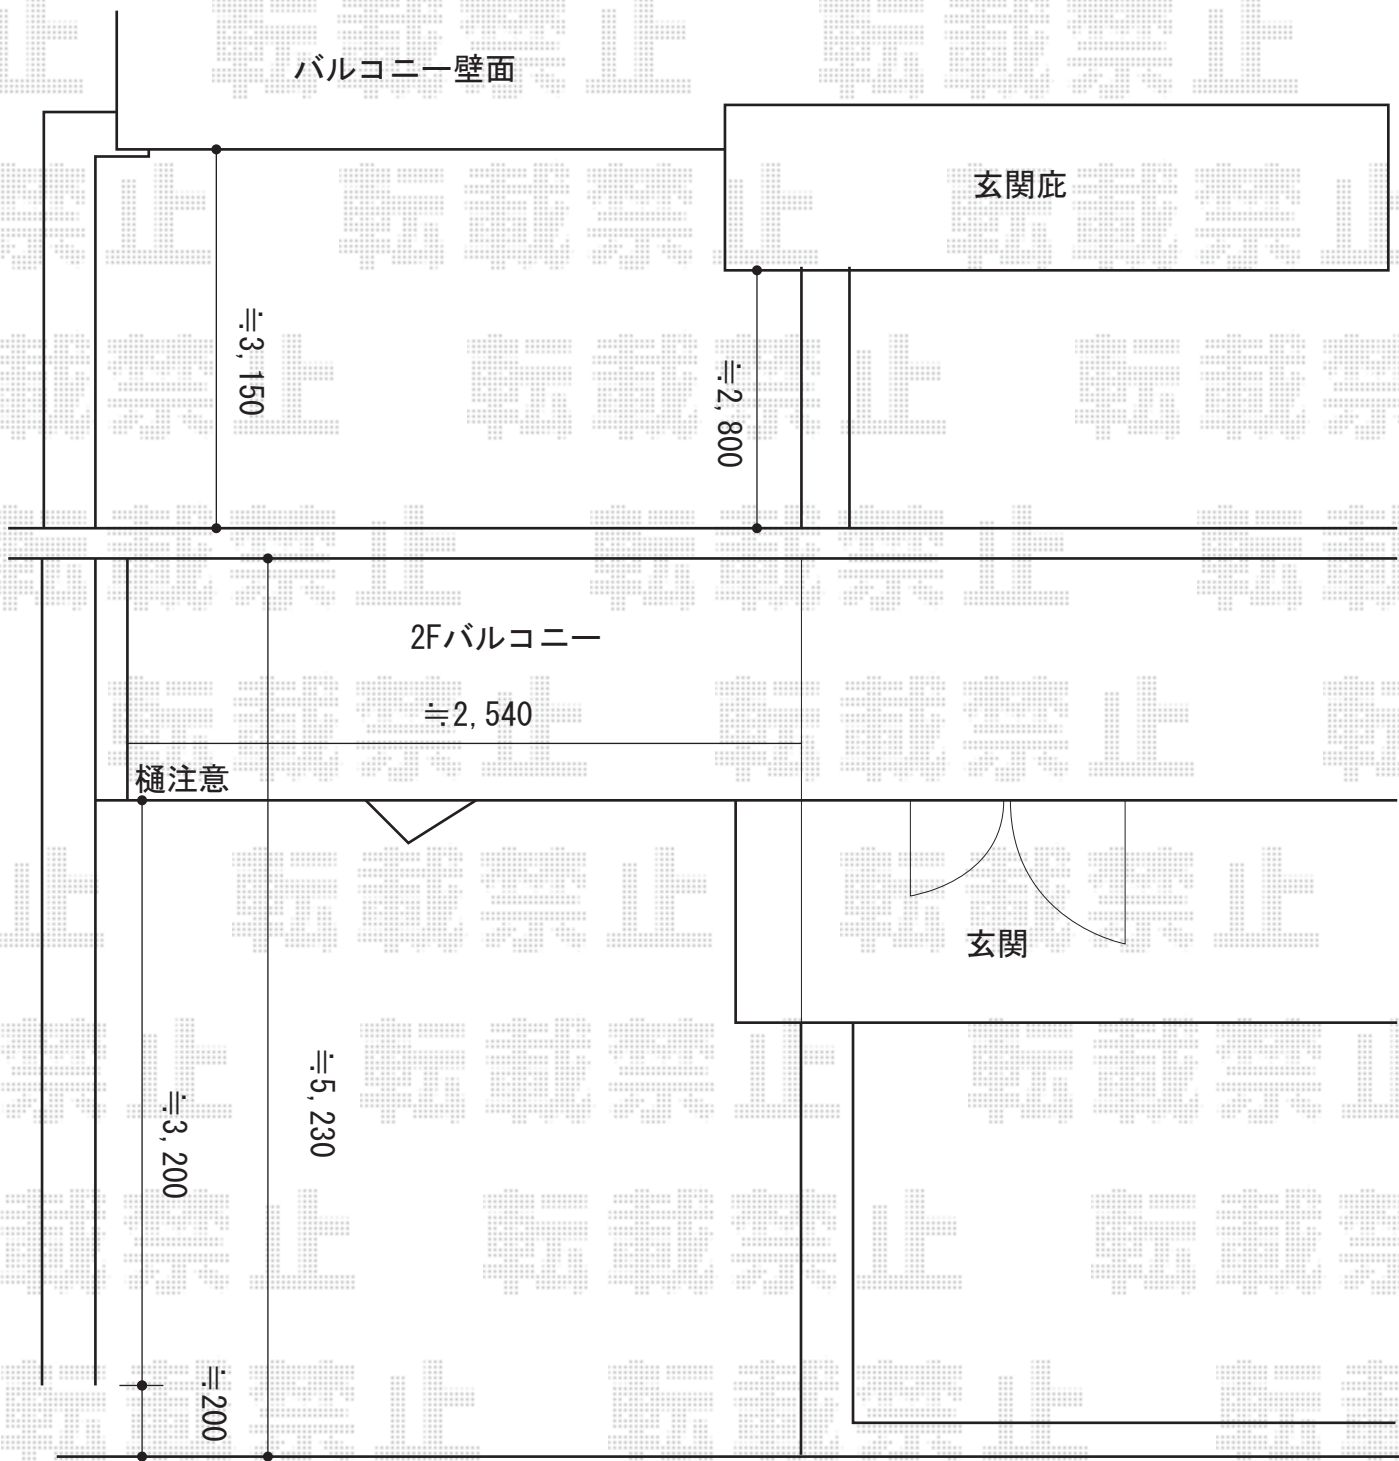

施工時柱高さ柱位置
 ご確認の上設置致します

2015-7-290137

担当者

赤松