


サイクルポート 施工概略図

LIXIL フーゴRミニ (ラウンドスタイル) 積雪~20cm対応
 幅= 1,801mm
 奥行= 3,568mm
 色: ホワイト
 屋根材: ポリカーボネート (クリアマット・すりガラス調)
 柱仕様: 標準柱 (有効高 約1,900mm)

建物

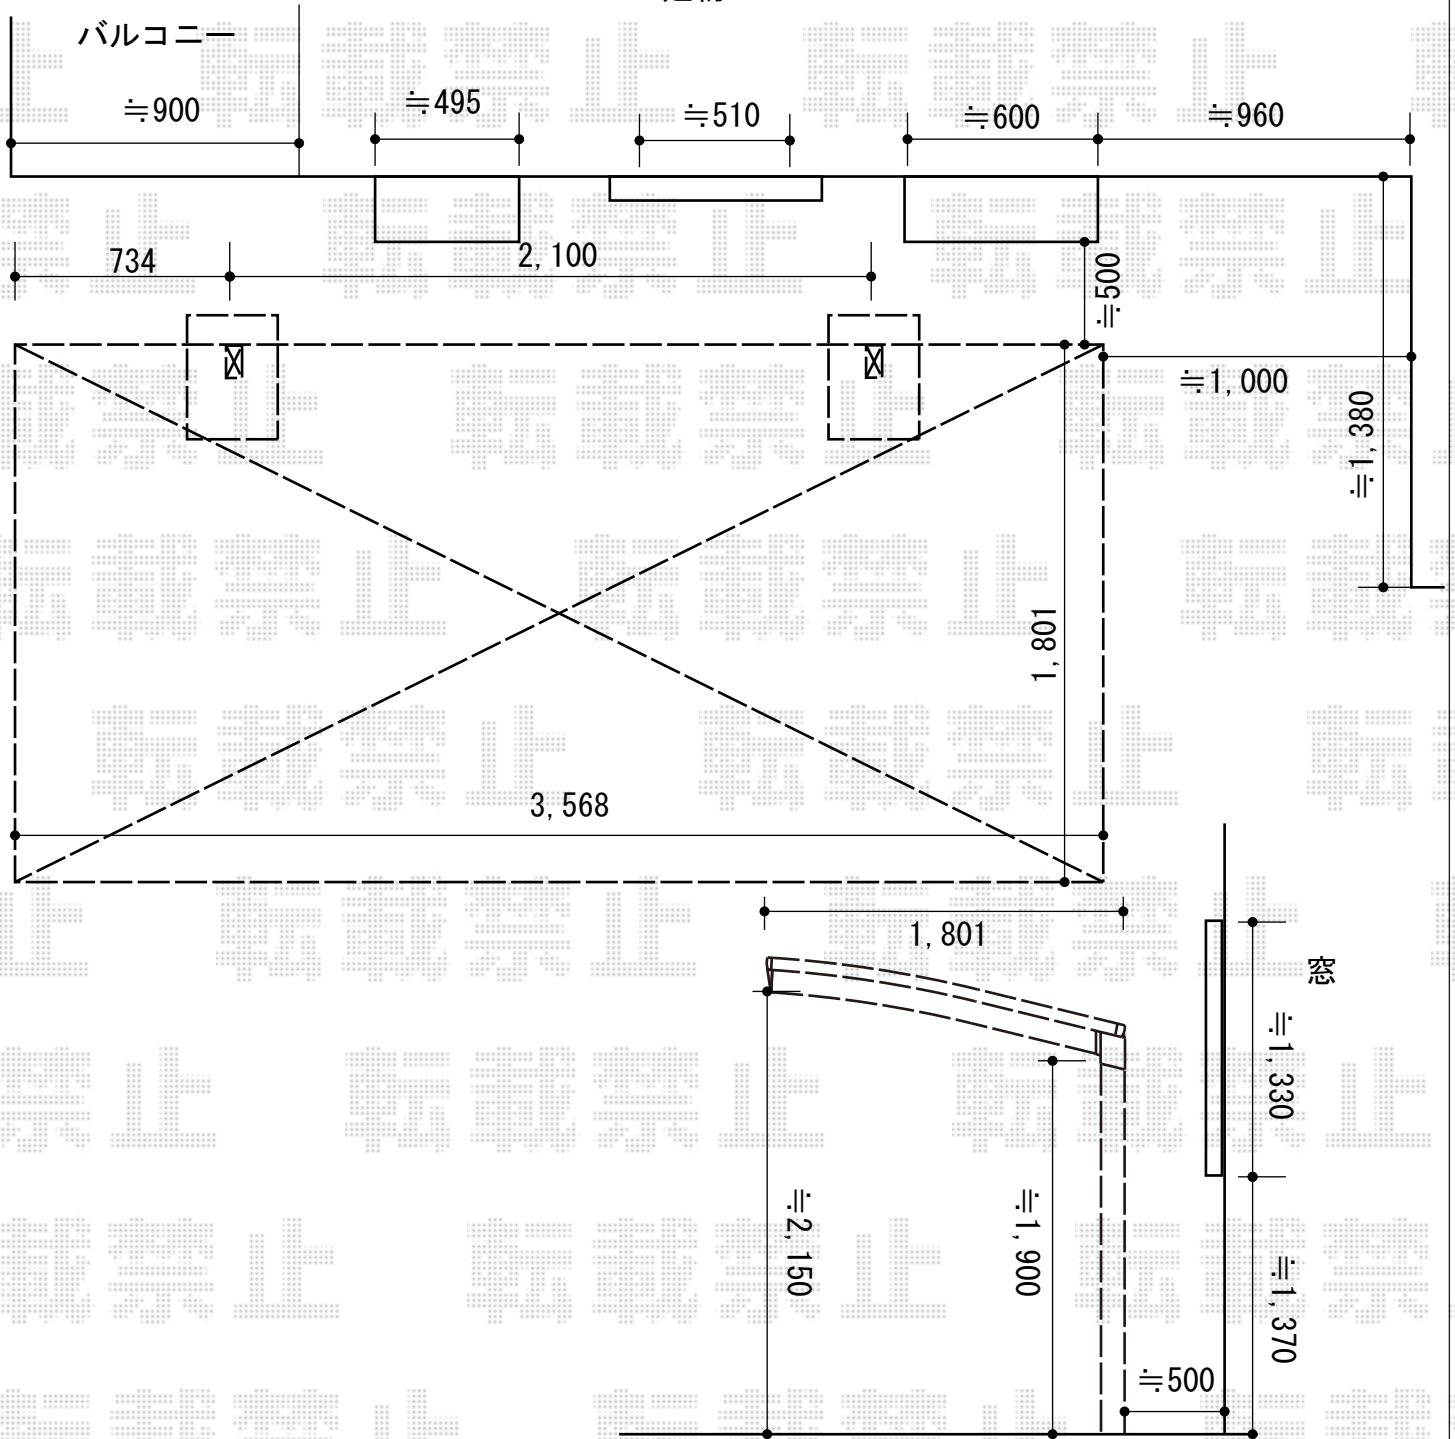

2015-7-290211

担当者

兼石